


Vue de Face

Larg. Hors-tout = LPL + 260


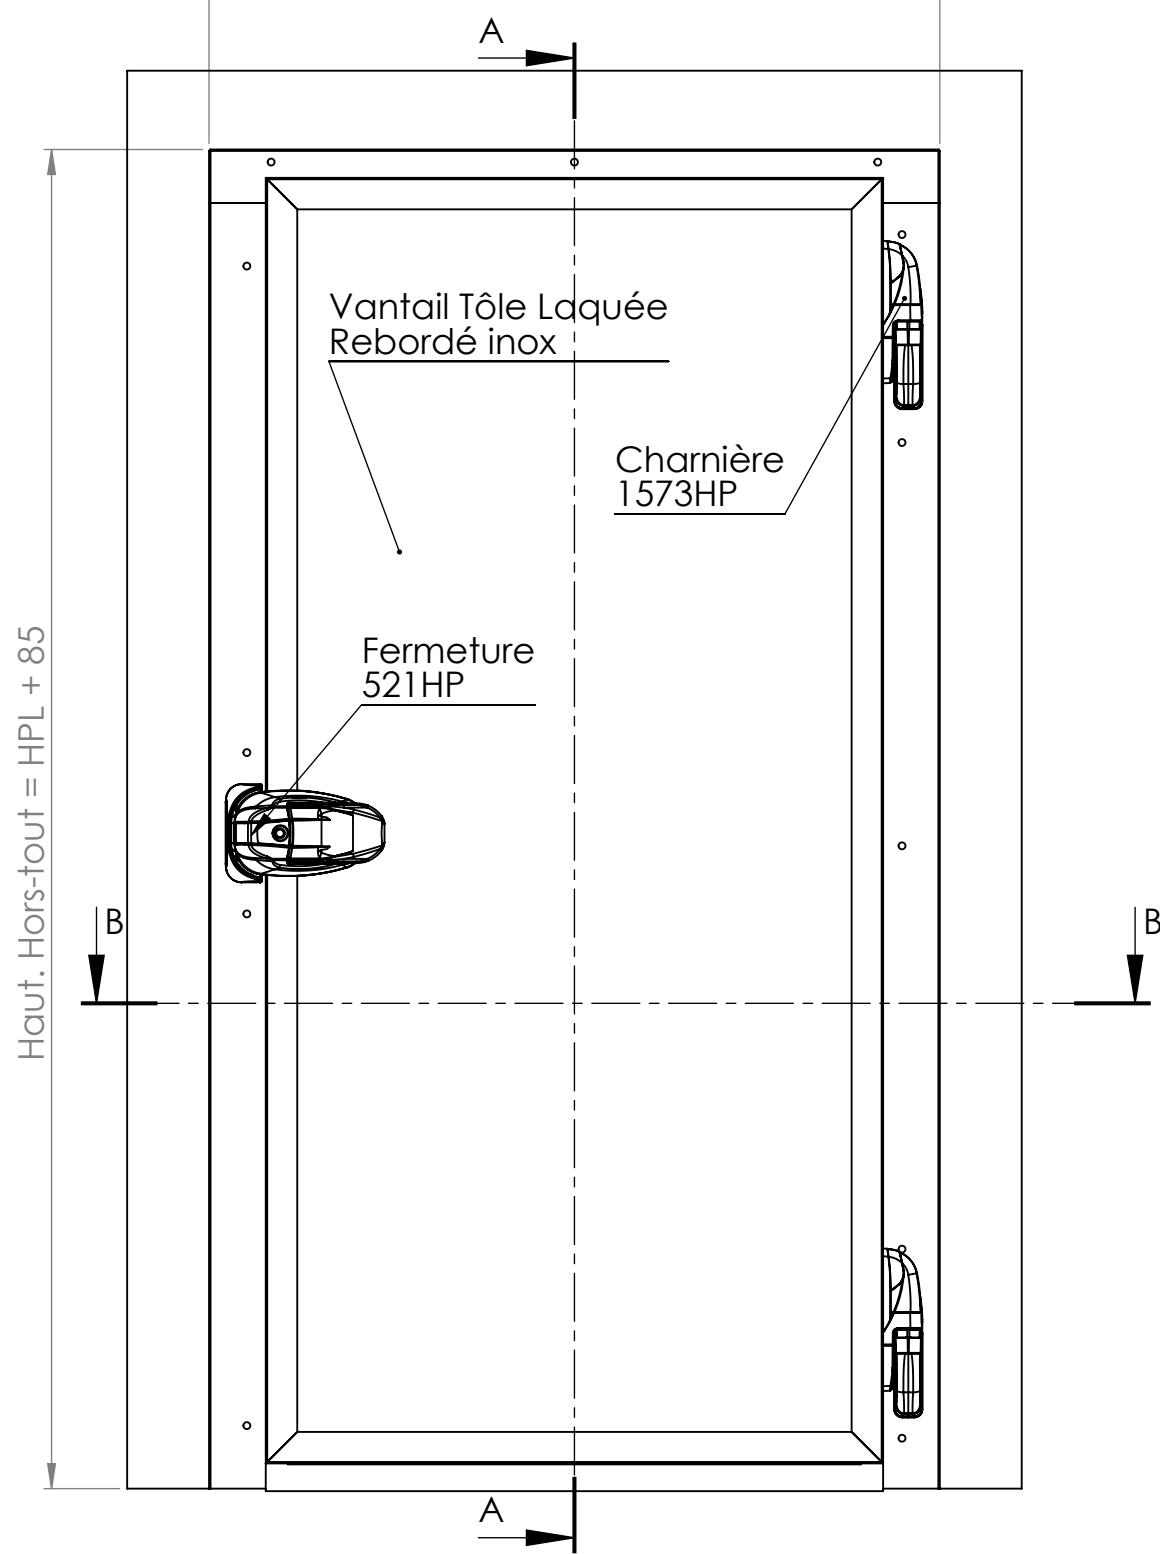


Ep. Cloison


Tirant Droit

Larg. Hors-tout Int. = LPL + 220

Vue Arrière

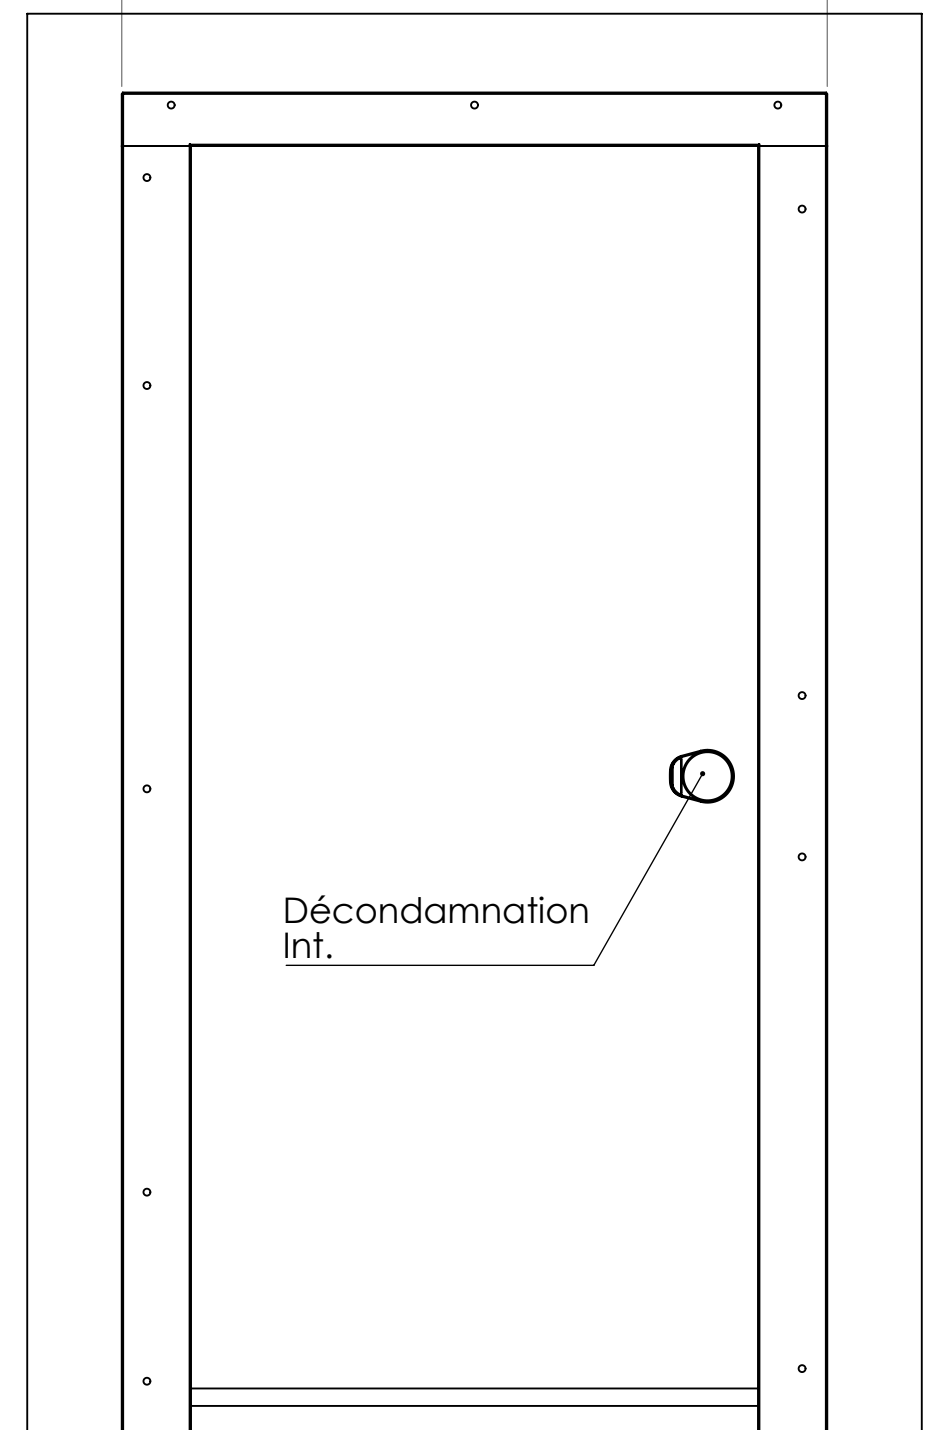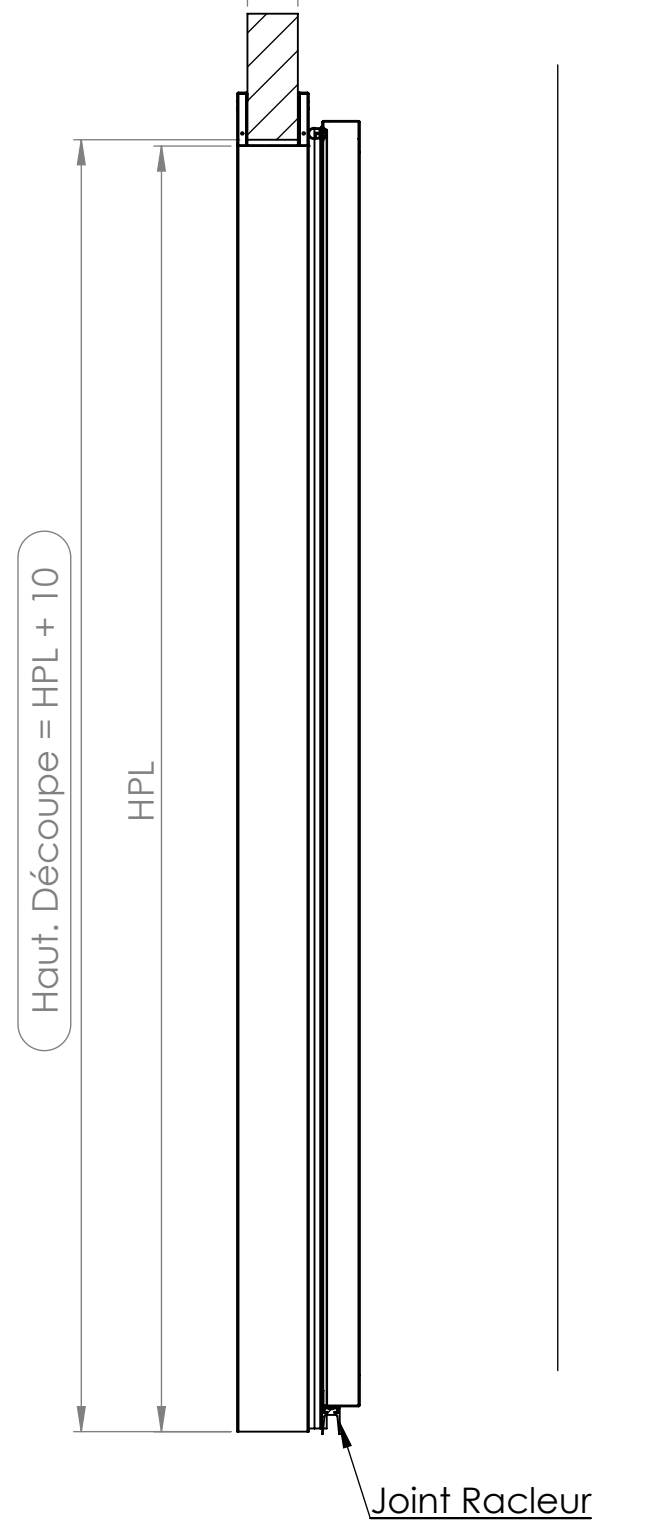

COUPE A-A

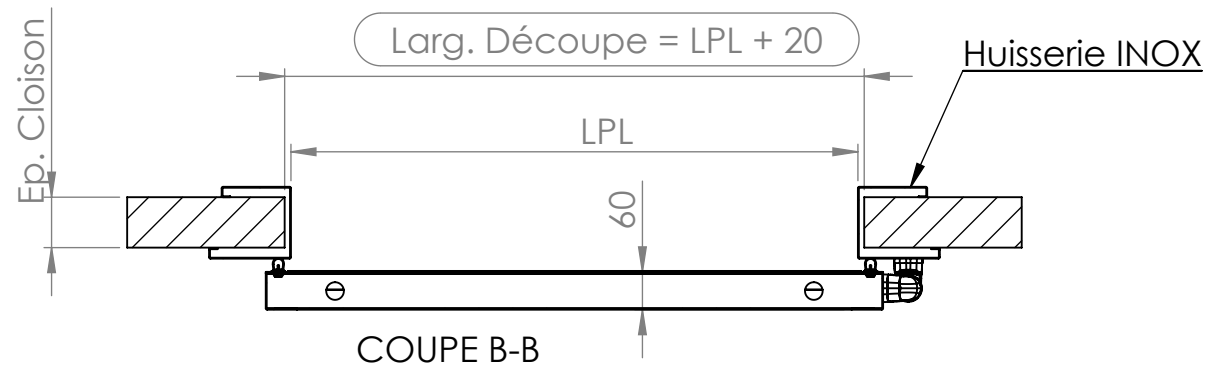

COUPE B-B

Type Porte :	CLIENT :	LG	SPENLE 
SP200		A3	
1V	Cde N° :	Quantité :	F-57400 SARREBOURG
		ECHELLE: 1:12	Tél. +33 3 87 25 78 00
		01/08/2016	Fax. +33 3 87 25 70 57
			E-mail : info@spenle.fr