


Vue de Face

Vue Arrière

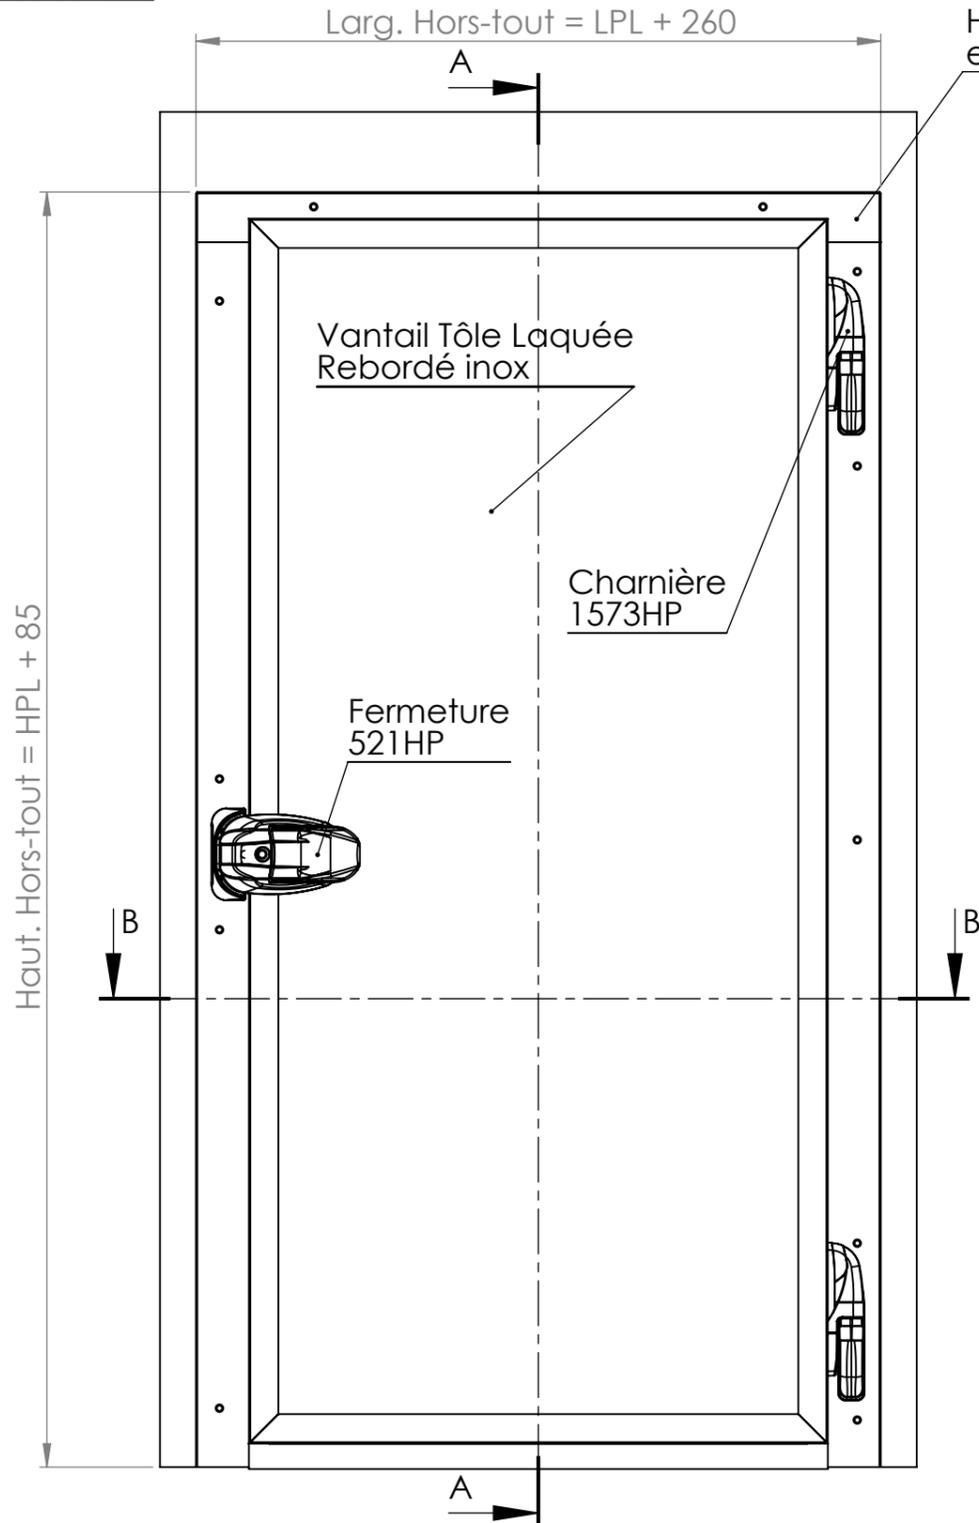

Haut. Hors-tout = HPL + 85

Larg. Hors-tout = LPL + 260

Vantail Tôle Laquée Rebordé inox

Charnière 1573HP

Fermeture 521HP

Larg. Découpe = LPL + 42

LPL

60

COUPE B-B

Huisserie soudée en un élément


Haut. Découpe = HPL + 21

HPL

Joint Racleur

COUPE A-A


Tirant Droit

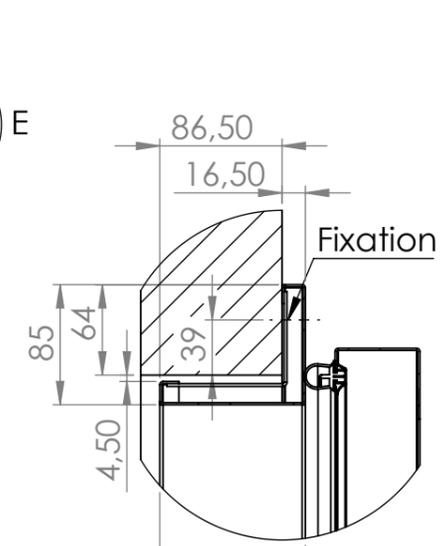

Fixation


103

DÉTAIL E
Traverse
ECHELLE 1 : 5

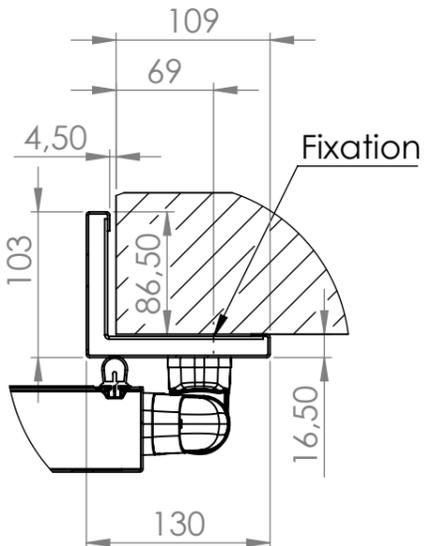

Fixation

DÉTAIL D
Montants
ECHELLE 1 : 5

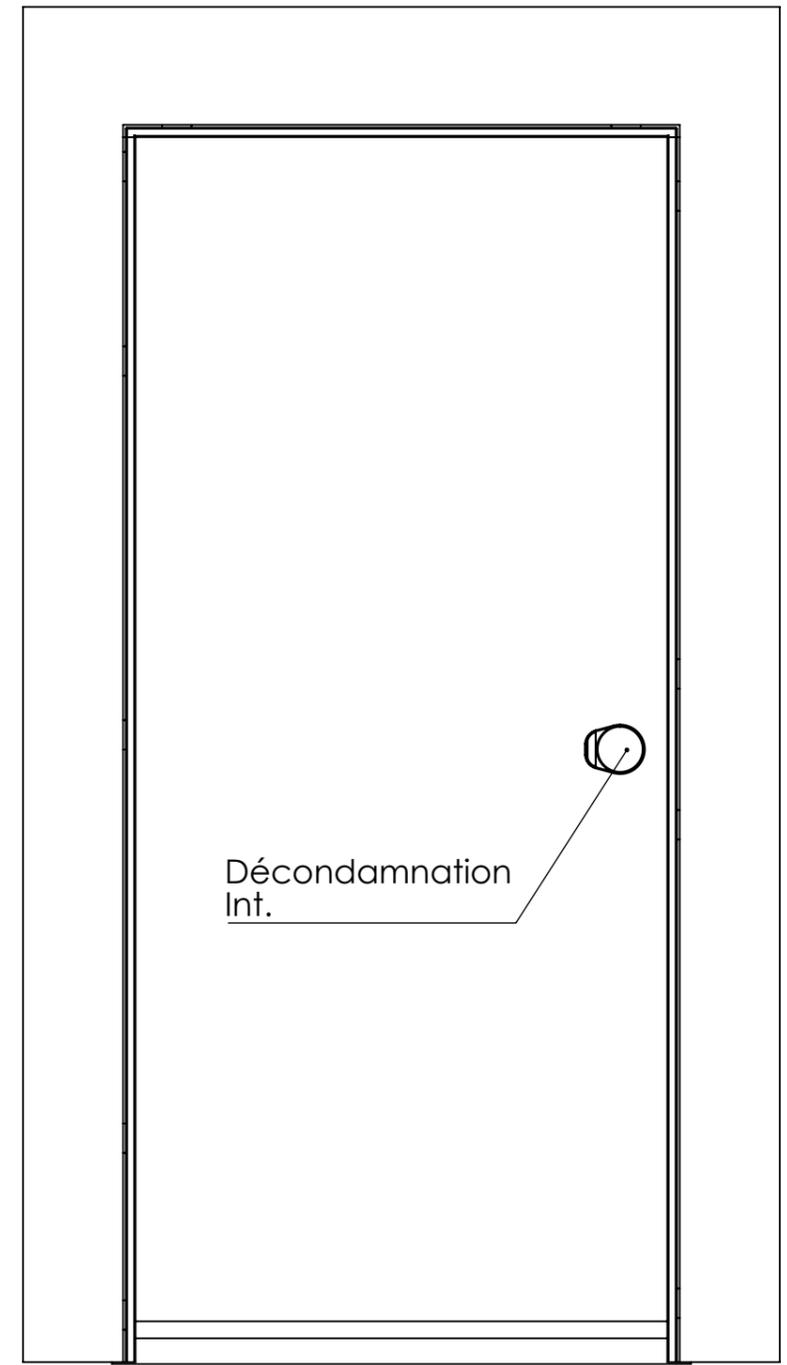

Décondamnation Int.

Type Porte :	CLIENT :	LG	SPENLE 
SP200 1V		A3	
Cde N° :	Quantité :	ECHELLE: 1:12	
		01/08/2016	
			F-57400 SARREBOURG Tél. +33 3 87 25 78 00 Fax. +33 3 87 25 70 57 E-mail : info@spenle.fr