

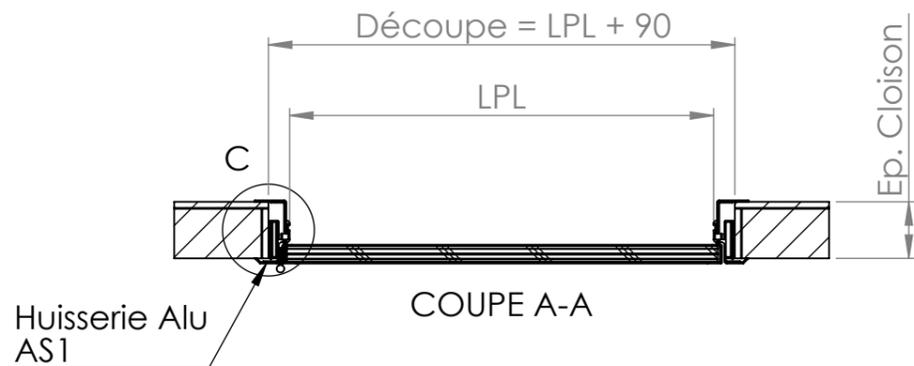
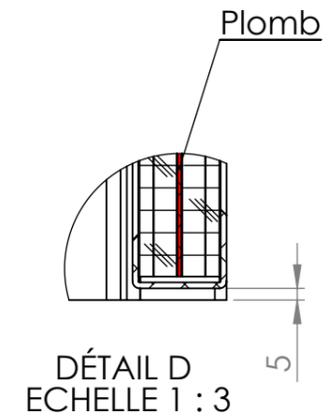
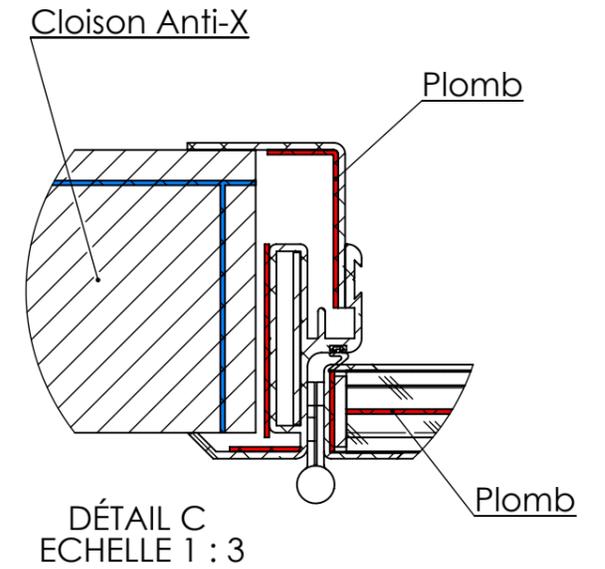


Tirant Gauche  
Poussant Droit

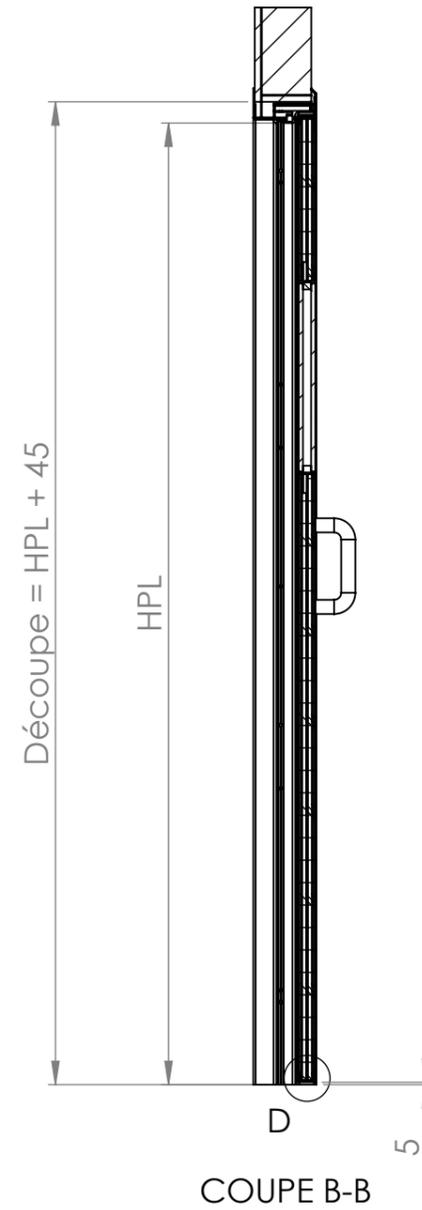

Type Porte : SP240X-1V ANTI-X  
 Huisserie Alu  
 Vantail Rebordé Alu  
 Charnières Inox

A3  
 ECHELLE: 1:15  
 03/03/2015

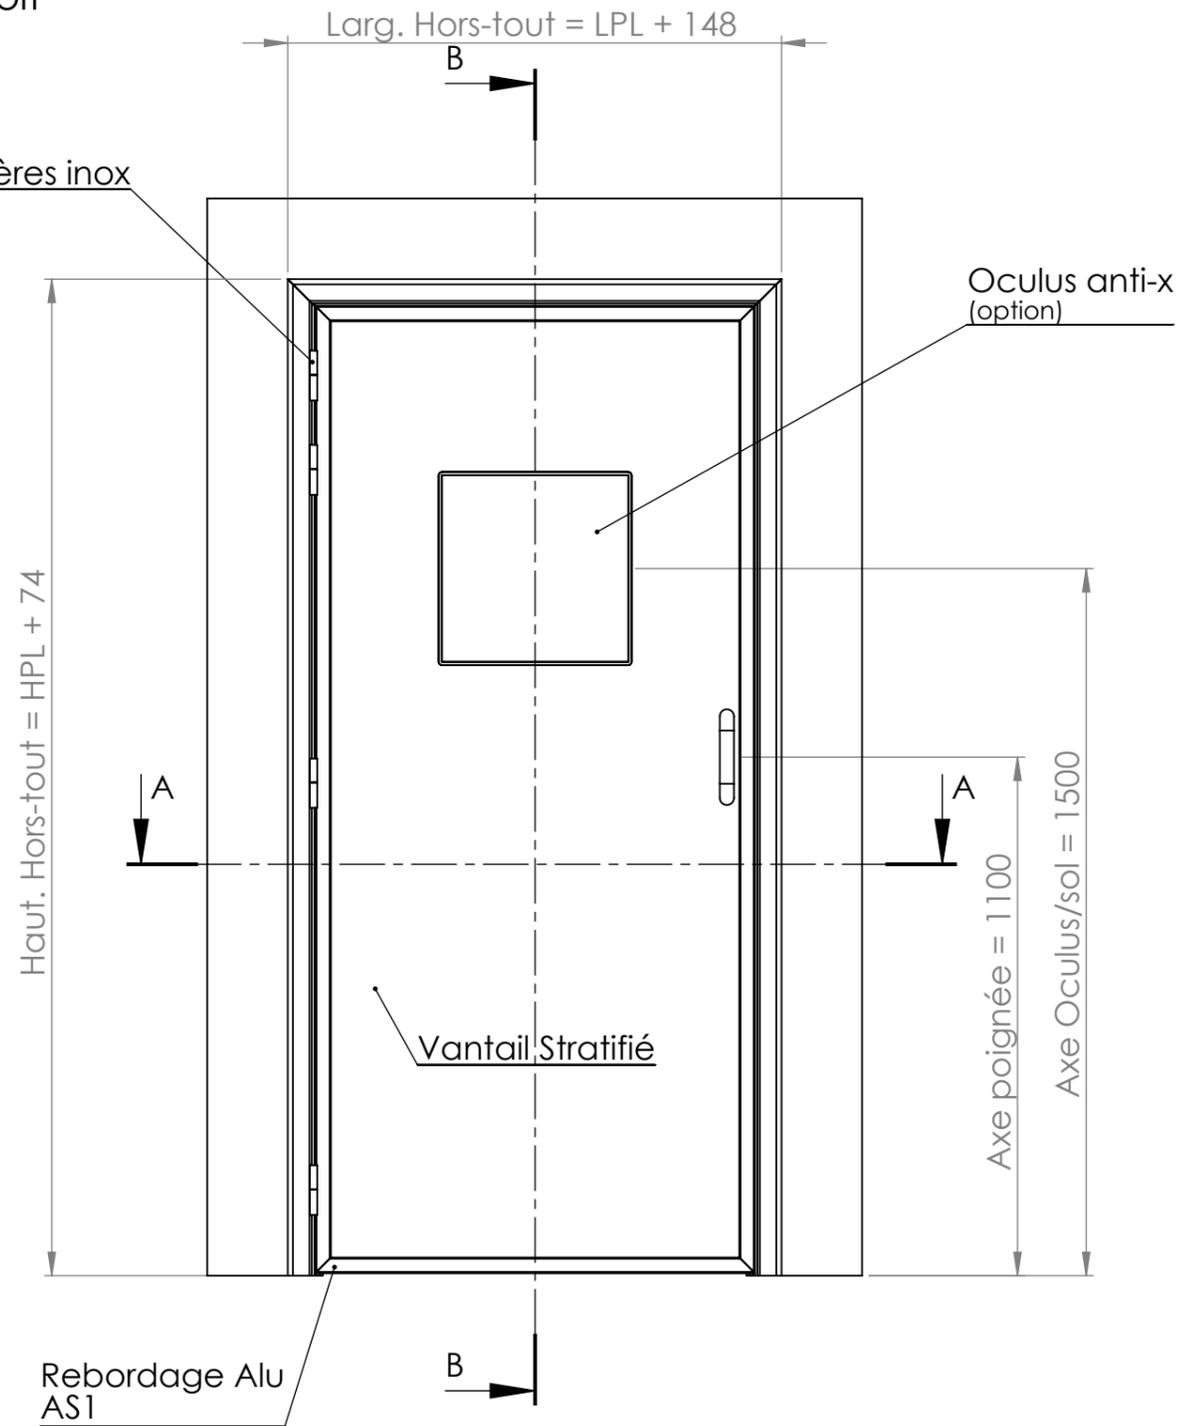


F - 57400 SARREBOURG  
 Tél. +33 3 87 25 78 00  
 Fax +33 3 87 25 70 57

Tirant Droit  
Poussant Gauche




Oculus anti-x  
(option)

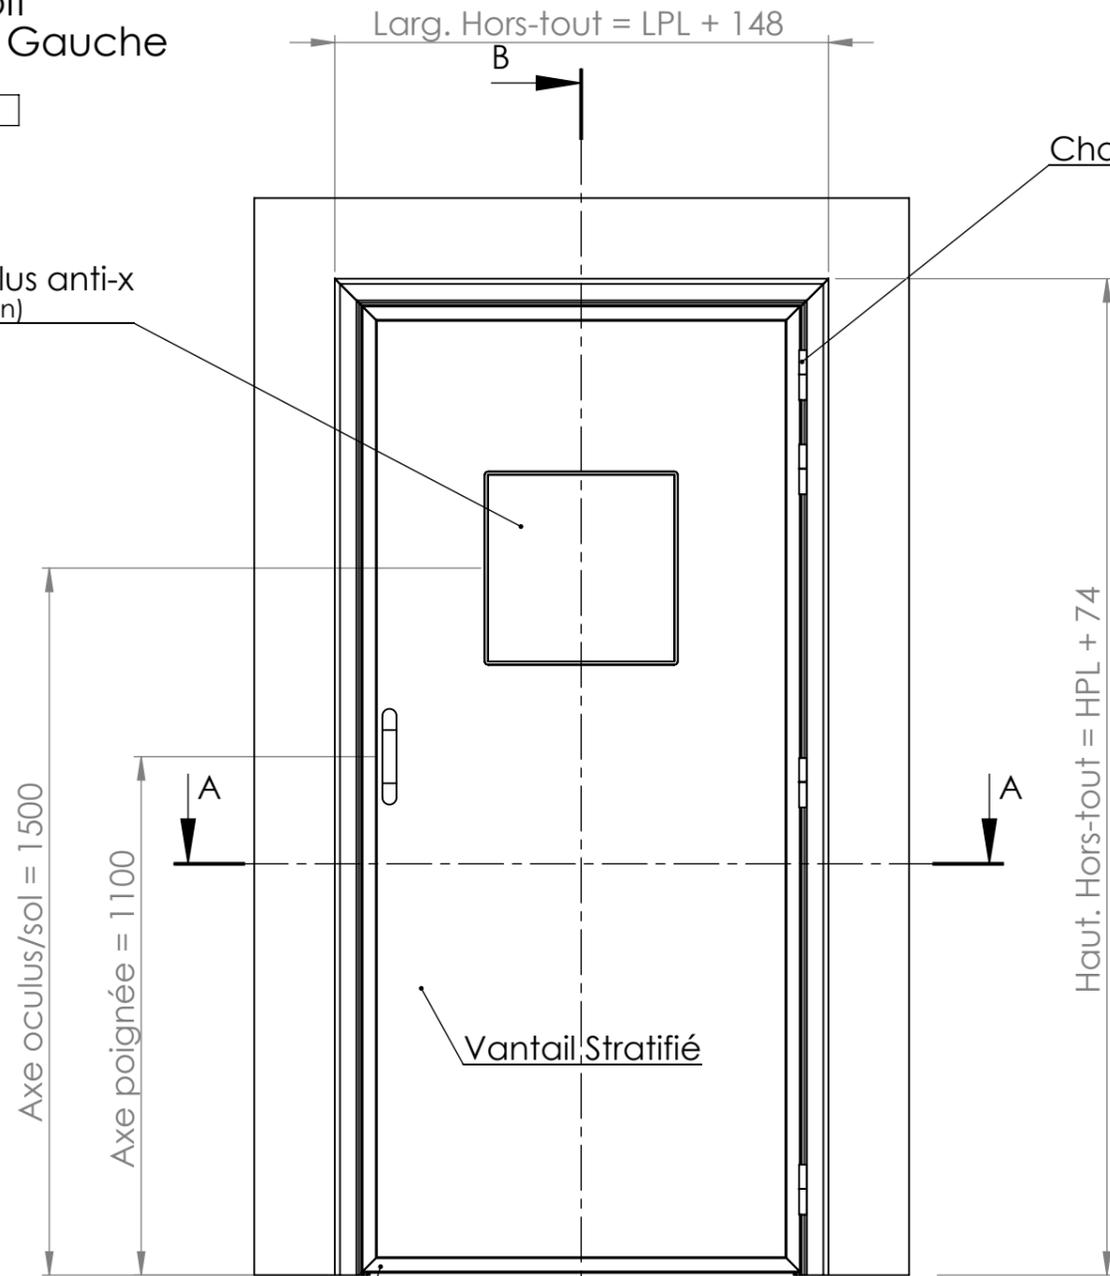


Rebordage Alu  
AS1


Huissérie Alu  
AS1

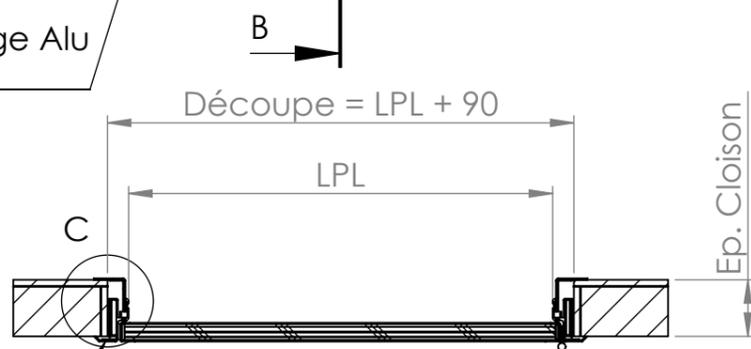


COUPE A-A

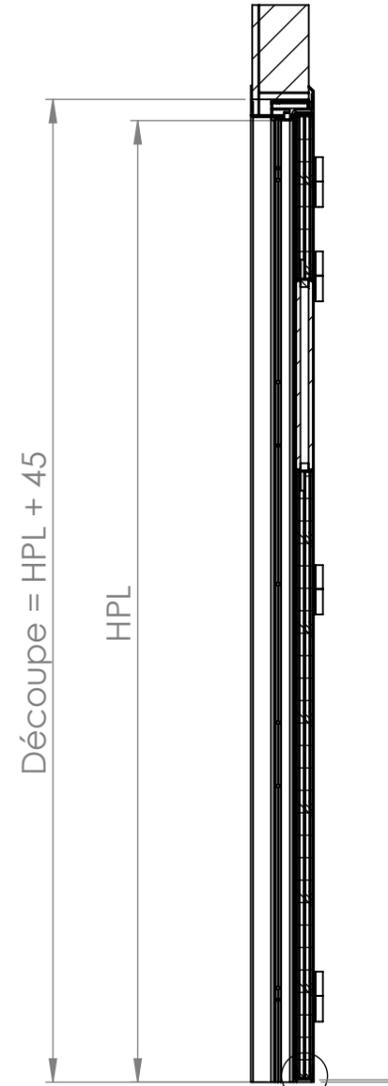

COUPE B-B

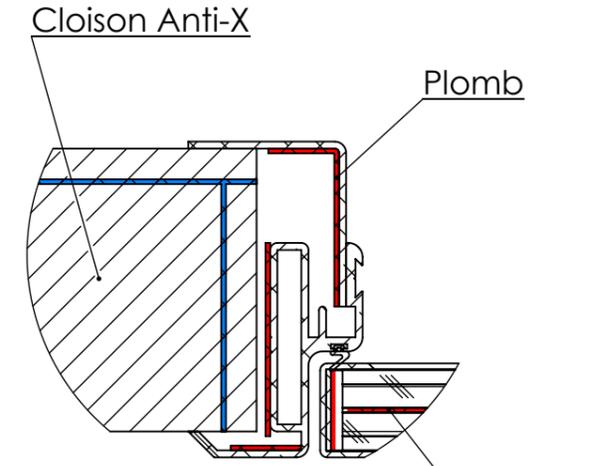

DÉTAIL C  
ECHELLE 1 : 3

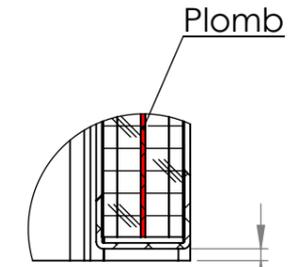

DÉTAIL D  
ECHELLE 1 : 3

Type Porte : SP240X-1V ANTI-X  
Huissérie Alu  
Vantail Rebordé Alu  
Charnières Inox

A3  
ECHELLE: 1:15  
03/03/2015



F - 57400 SARREBOURG  
Tél. +33 3 87 25 78 00  
Fax +33 3 87 25 70 57