


Porte Etanche Coulissante SP450

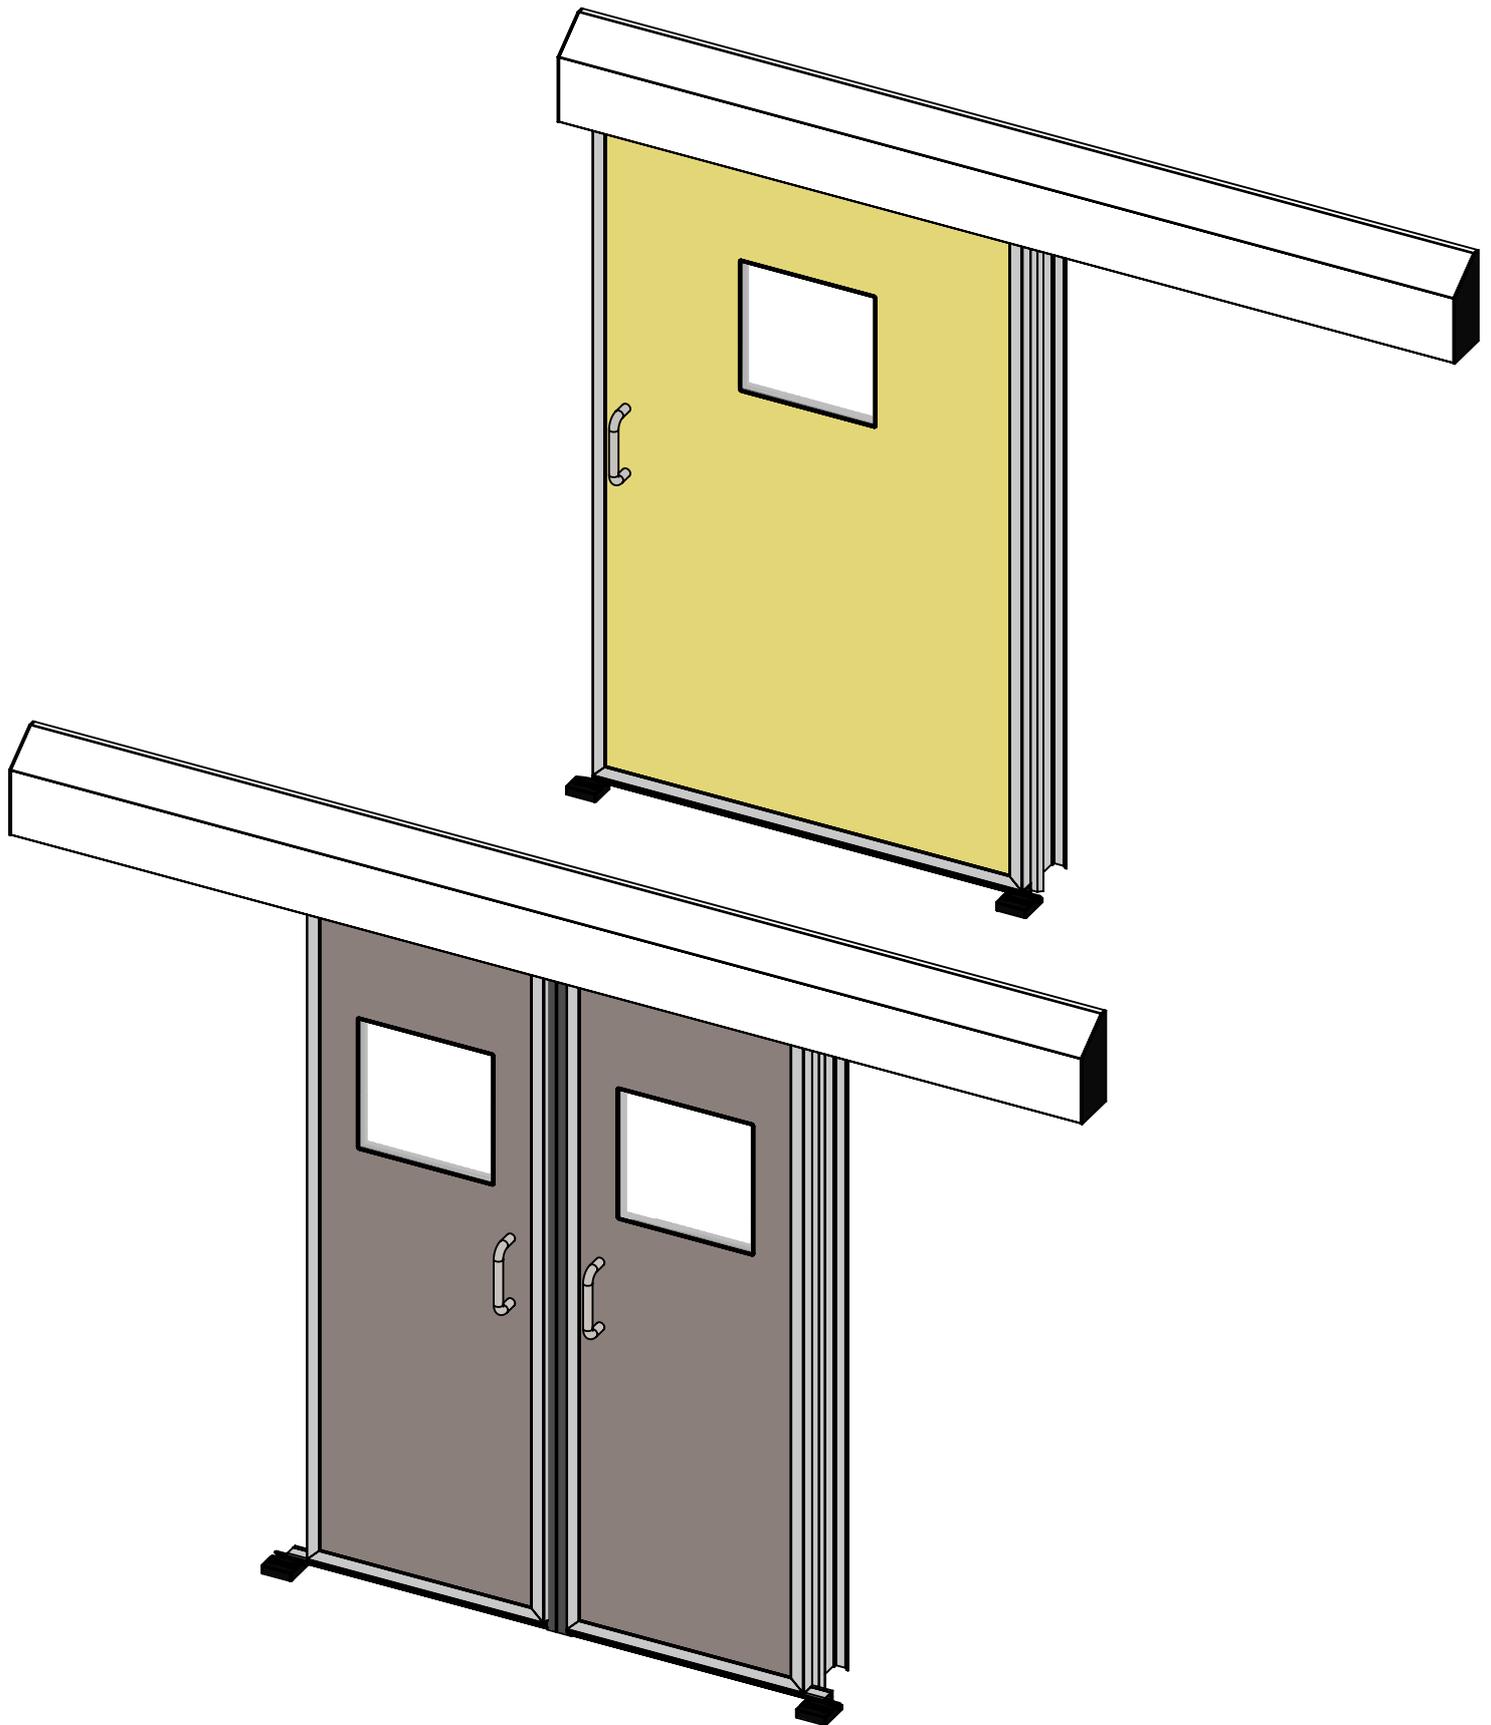

Type Porte :


SP450

Vantail Stratifié HPL
Rebordé Aluminium
Huisserie Aluminium




SPENLE 

F - 57400 SARREBOURG
Tél. +33 3 87 25 78 00
Fax. +33 3 87 25 70 57
E-mail : info@spenle.fr

Vue de Face

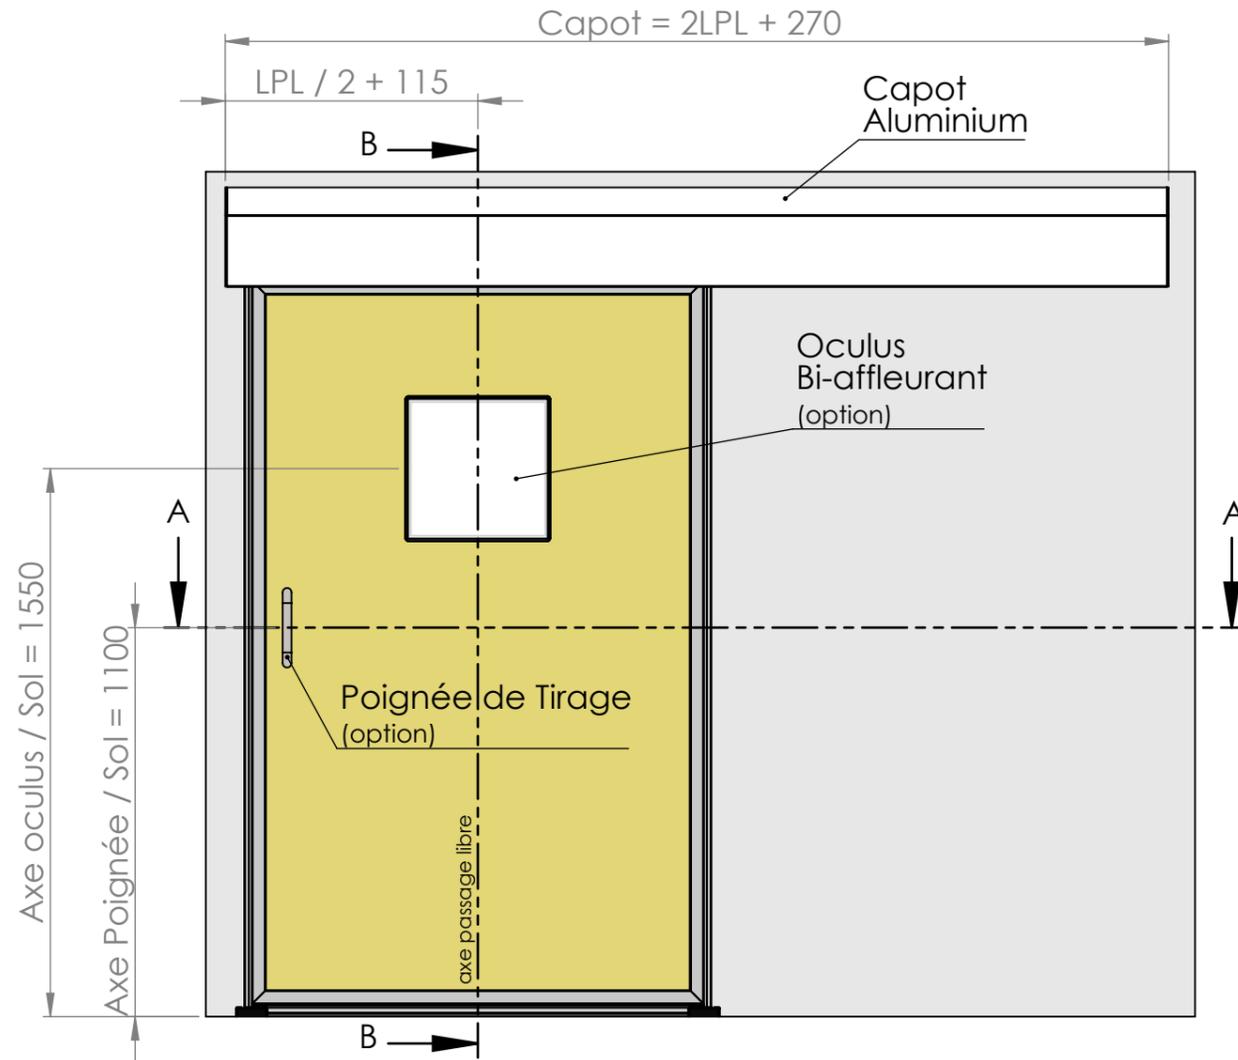

Vue Arrière

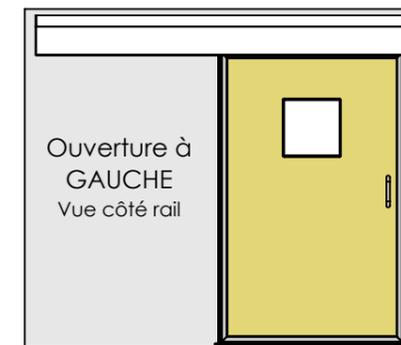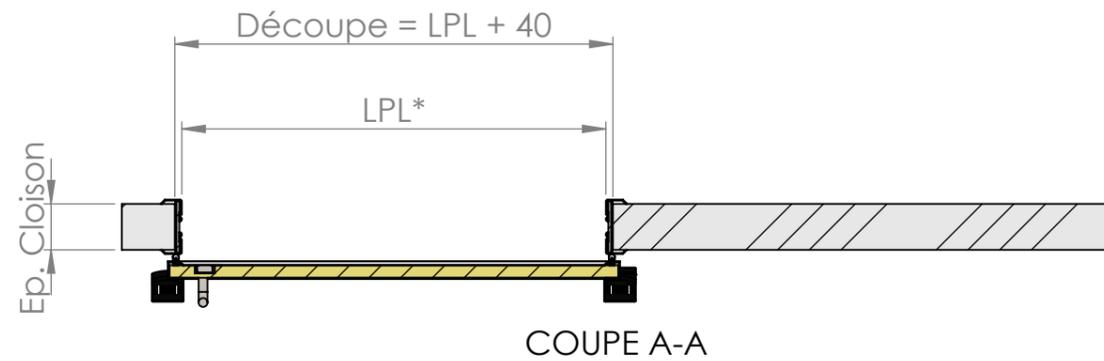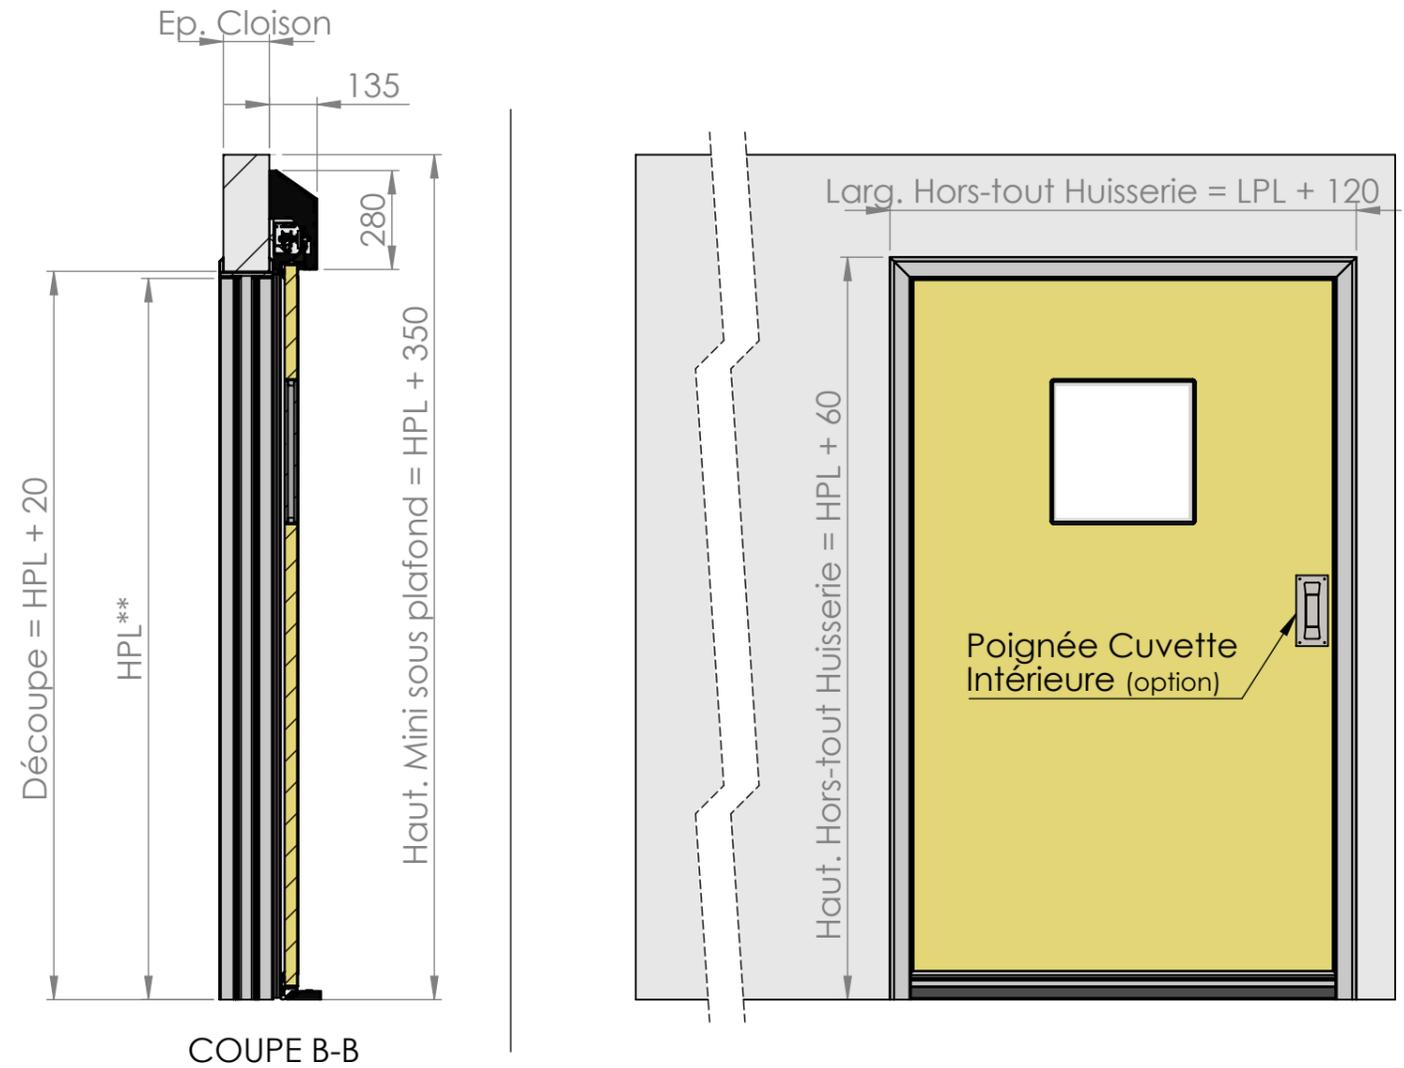

*LPL : Largeur Passage Libre
**HPL : Hauteur Passage Libre



Type Porte :
SP450
1V

Vantail Stratifié HPL
Rebordé Aluminium
Huisserie Aluminium





F-57400 SARREBOURG
Tél. +33 3 87 25 78 00
Fax. +33 3 87 25 70 57
E-mail : info@spenle.fr

Vue de Face

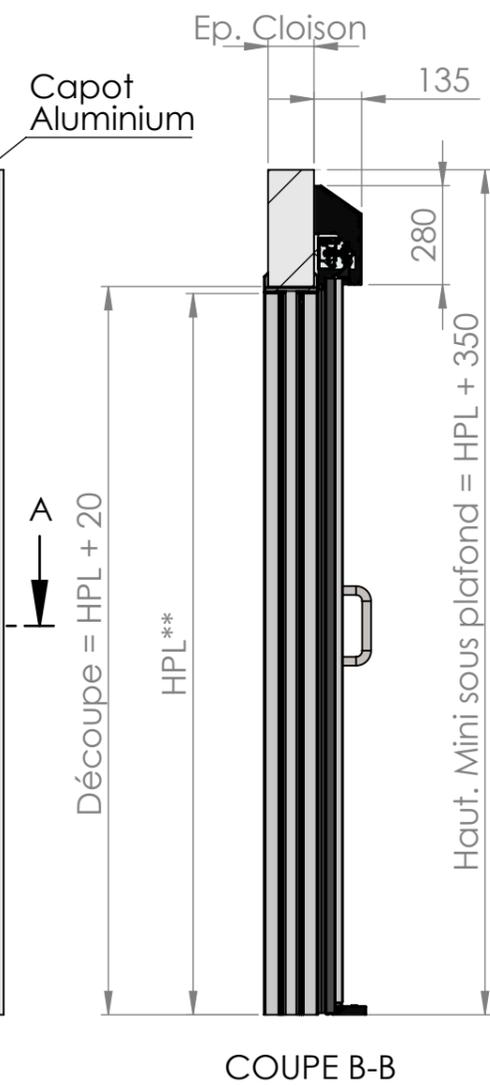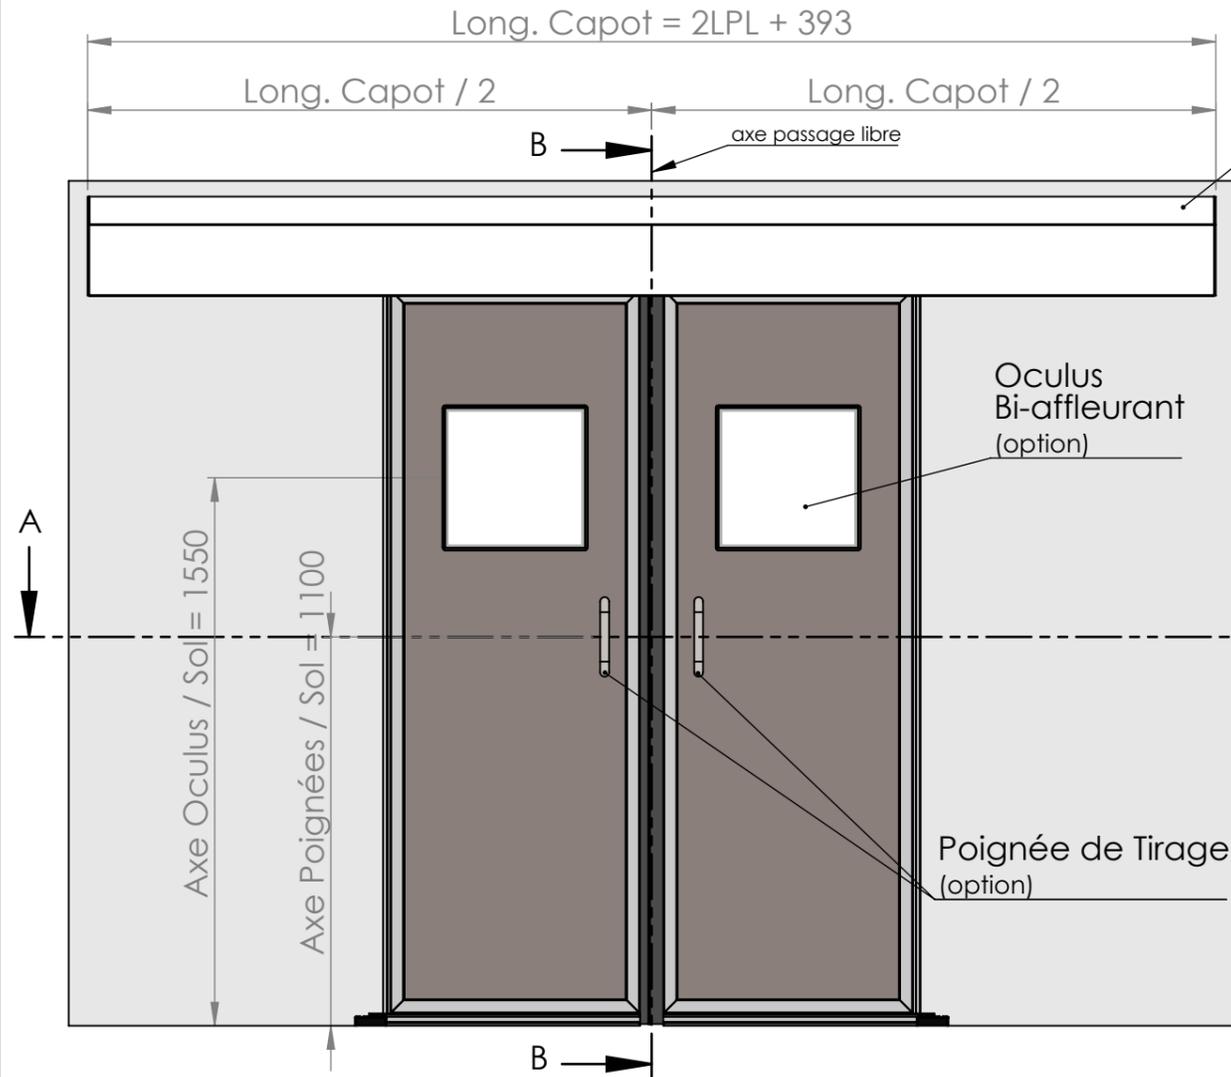

Vue Arrière

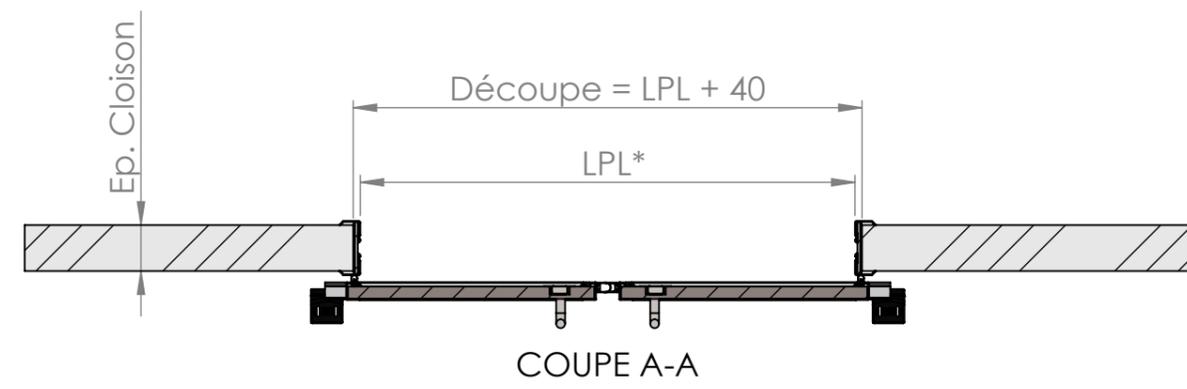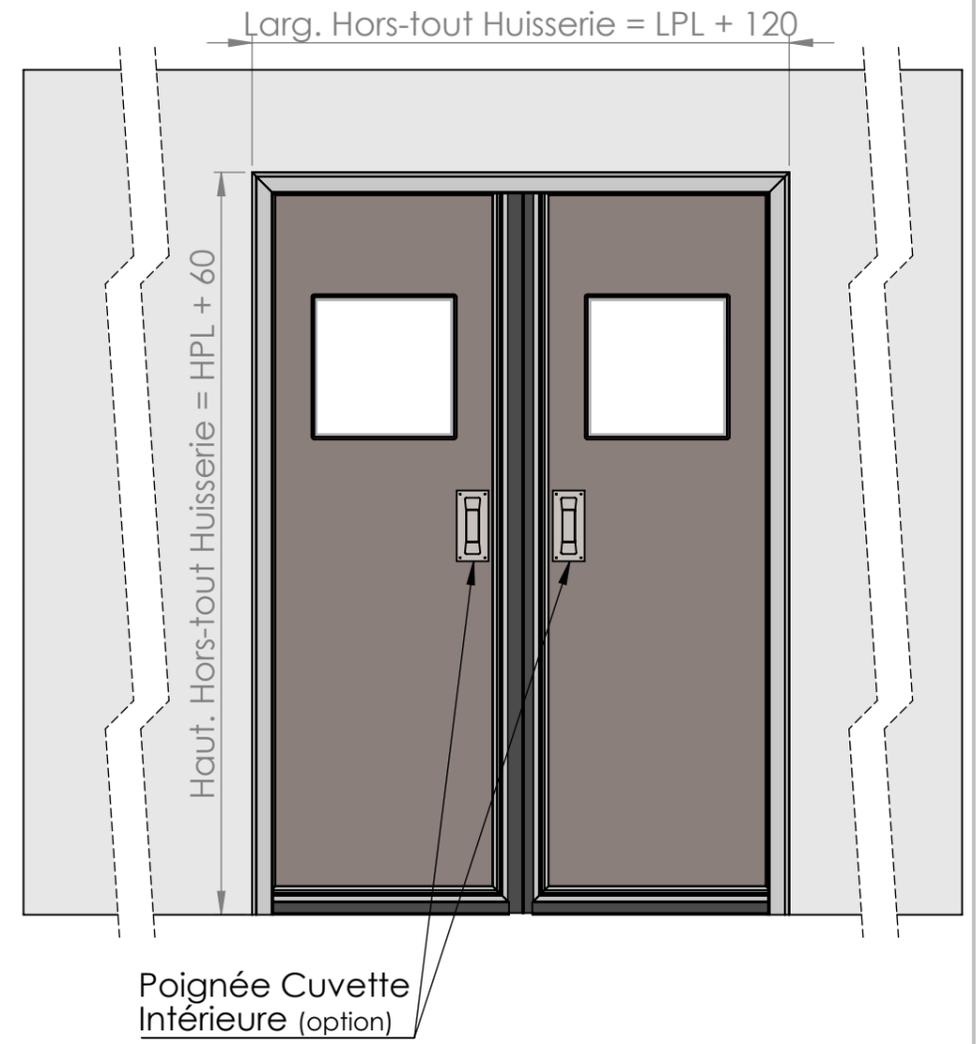

*LPL : Largeur Passage Libre
 **HPL : Hauteur Passage Libre

Type Porte :
**SP450
 2V**

**Vantail Stratifié HPL
 Rebordé Aluminium**
Huisserie Aluminium

SPENLE 
 F-57400 SARREBOURG
 Tél. +33 3 87 25 78 00
 Fax. +33 3 87 25 70 57
 E-mail : info@spenle.fr