
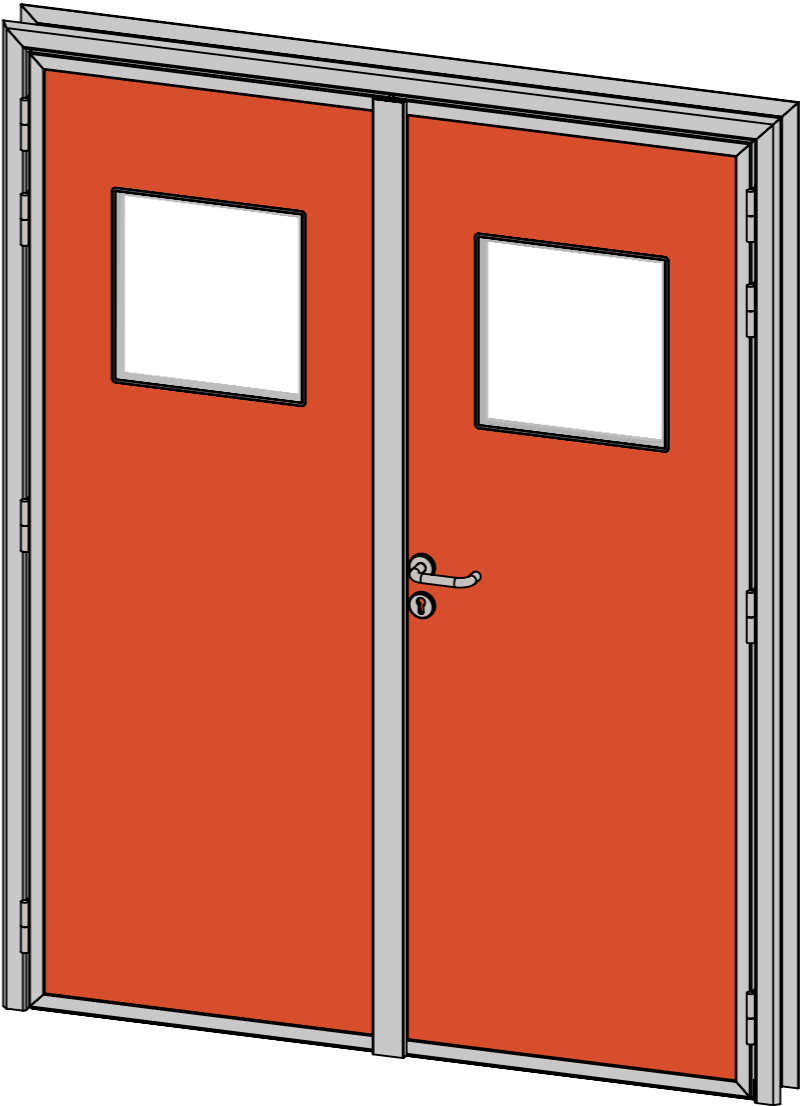


Porte Etanche Pivotante Anti-X SP250X


Manuelle ou à Automatiser

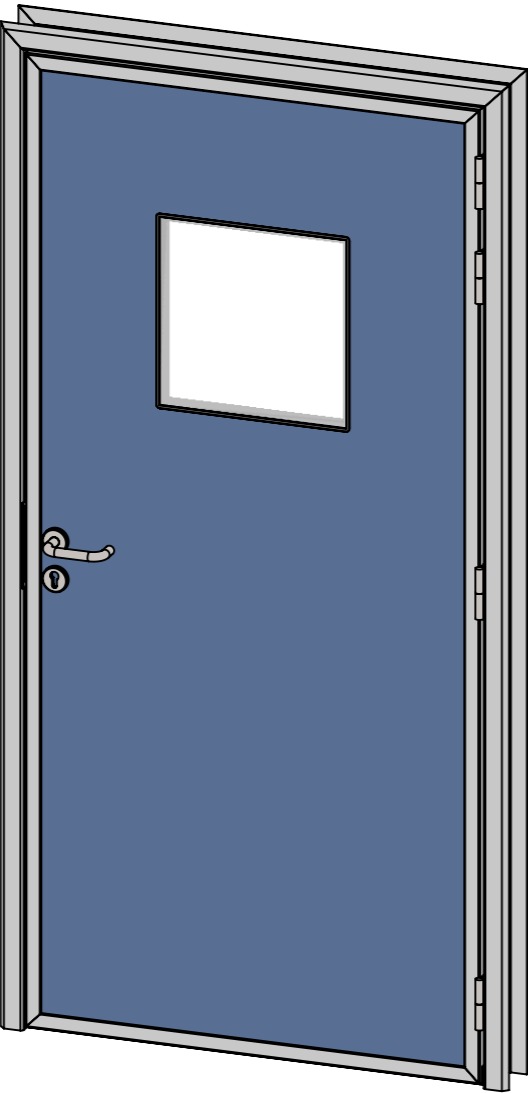

Vantail en :



- Stratifié HPL
- Tôle acier prélaqué
- Tôle alu thermolaqué
- Acrovyn®
- Inox 304L (ou 316L)

Radioprotection par blindage plomb de 1 à 4 mm

Type Porte :	Vantail Rebordé Aluminium	SPENLE 
SP250X	Huisserie Aluminium	



F-57400 SARREBOURG
+33 (0)3 87 25 78 00
www.spenle.fr
info@spenle.fr

Vue Côté Tirant

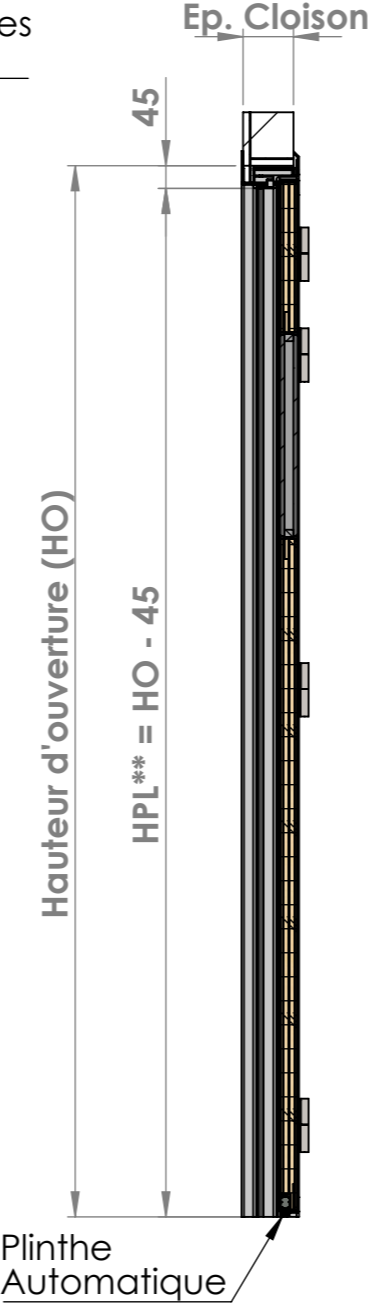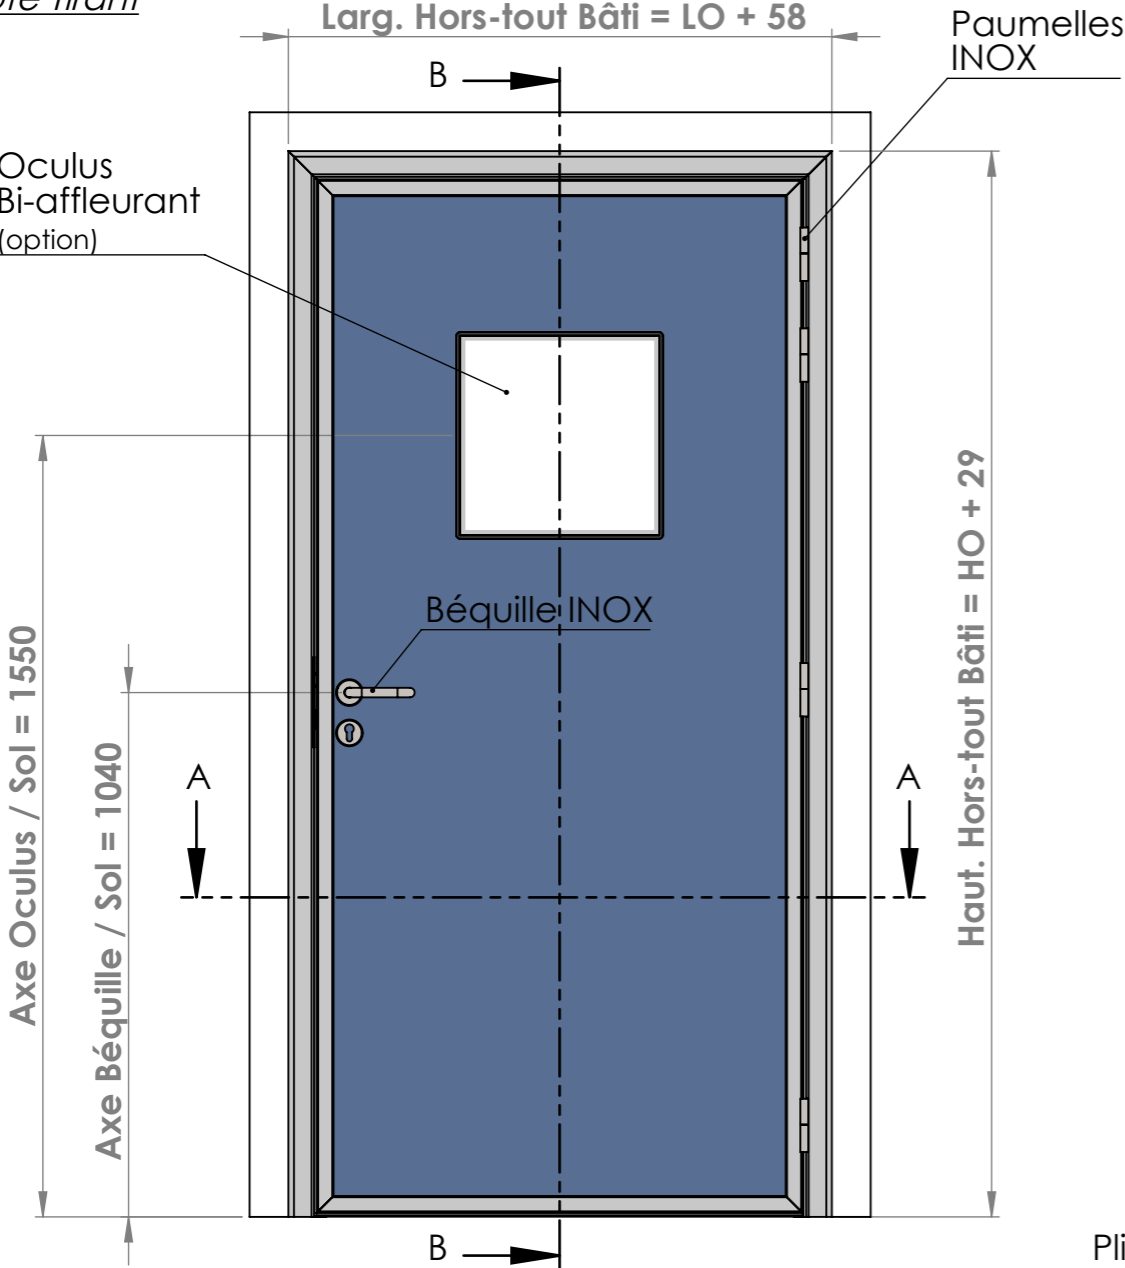


COUPE B-B


Vue Côté Poussant

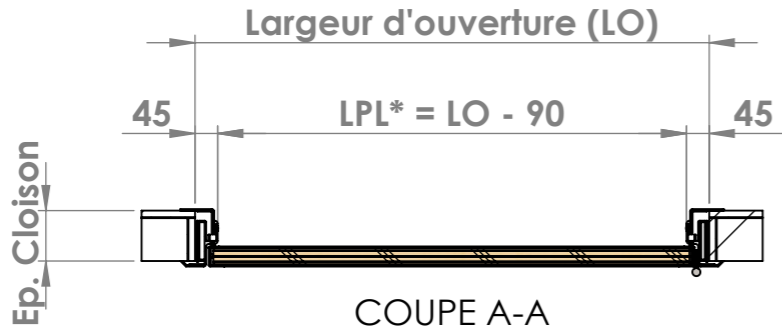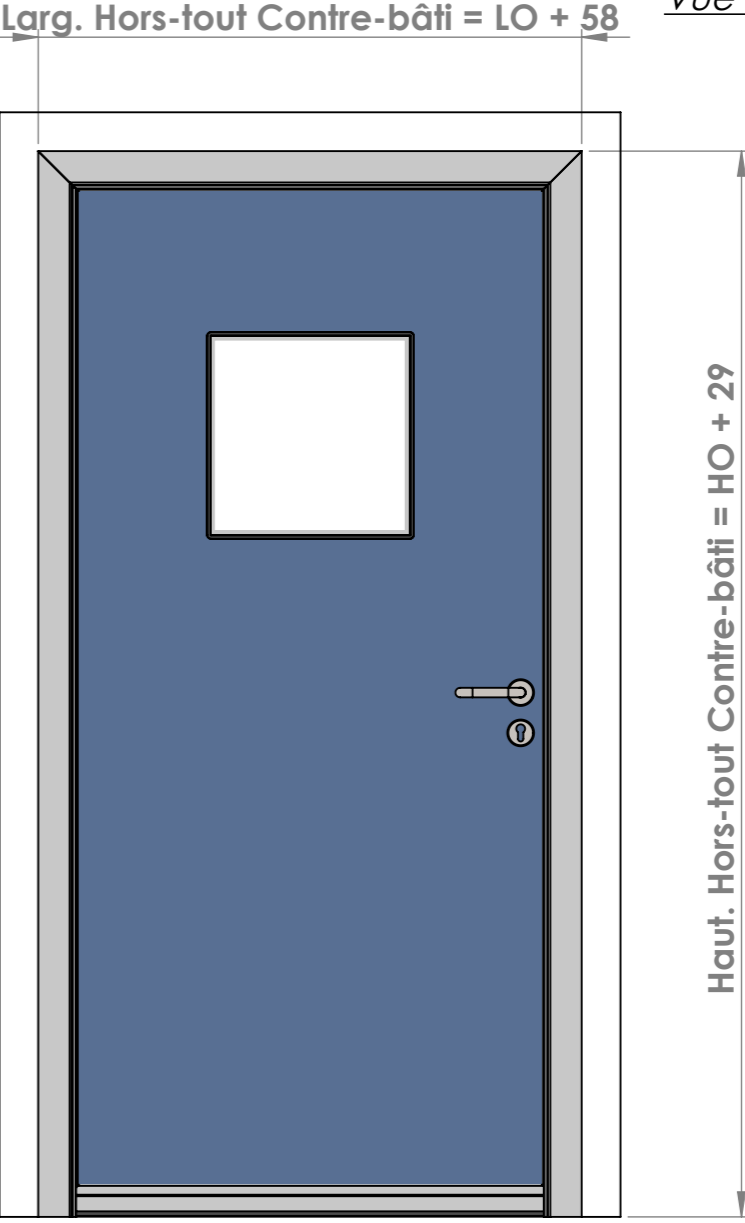


COUPE A-A

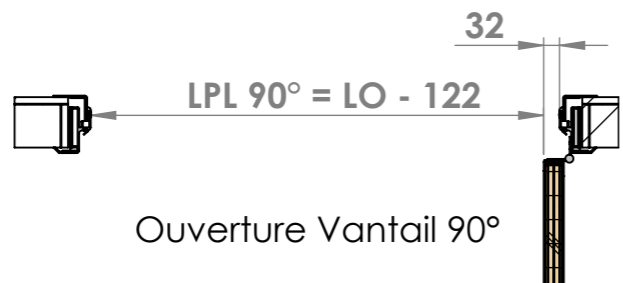

Tirant Gauche
Poussant Droit

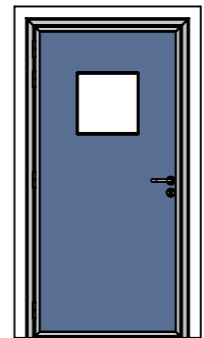

Tirant Droit
Poussant Gauche

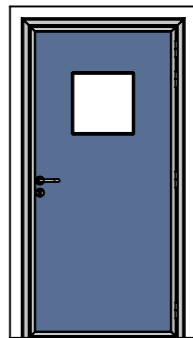


*LPL : Largeur Passage Libre
**HPL : Hauteur Passage Libre

Type Porte :
SP250X
1V
Manuelle



Vantail
Rebordé Aluminium
Huisserie Aluminium

SPENLE 
F-57400 SARREBOURG
+33 (0)3 87 25 78 00
www.spenle.fr
info@spenle.fr

Vue Côté Tirant

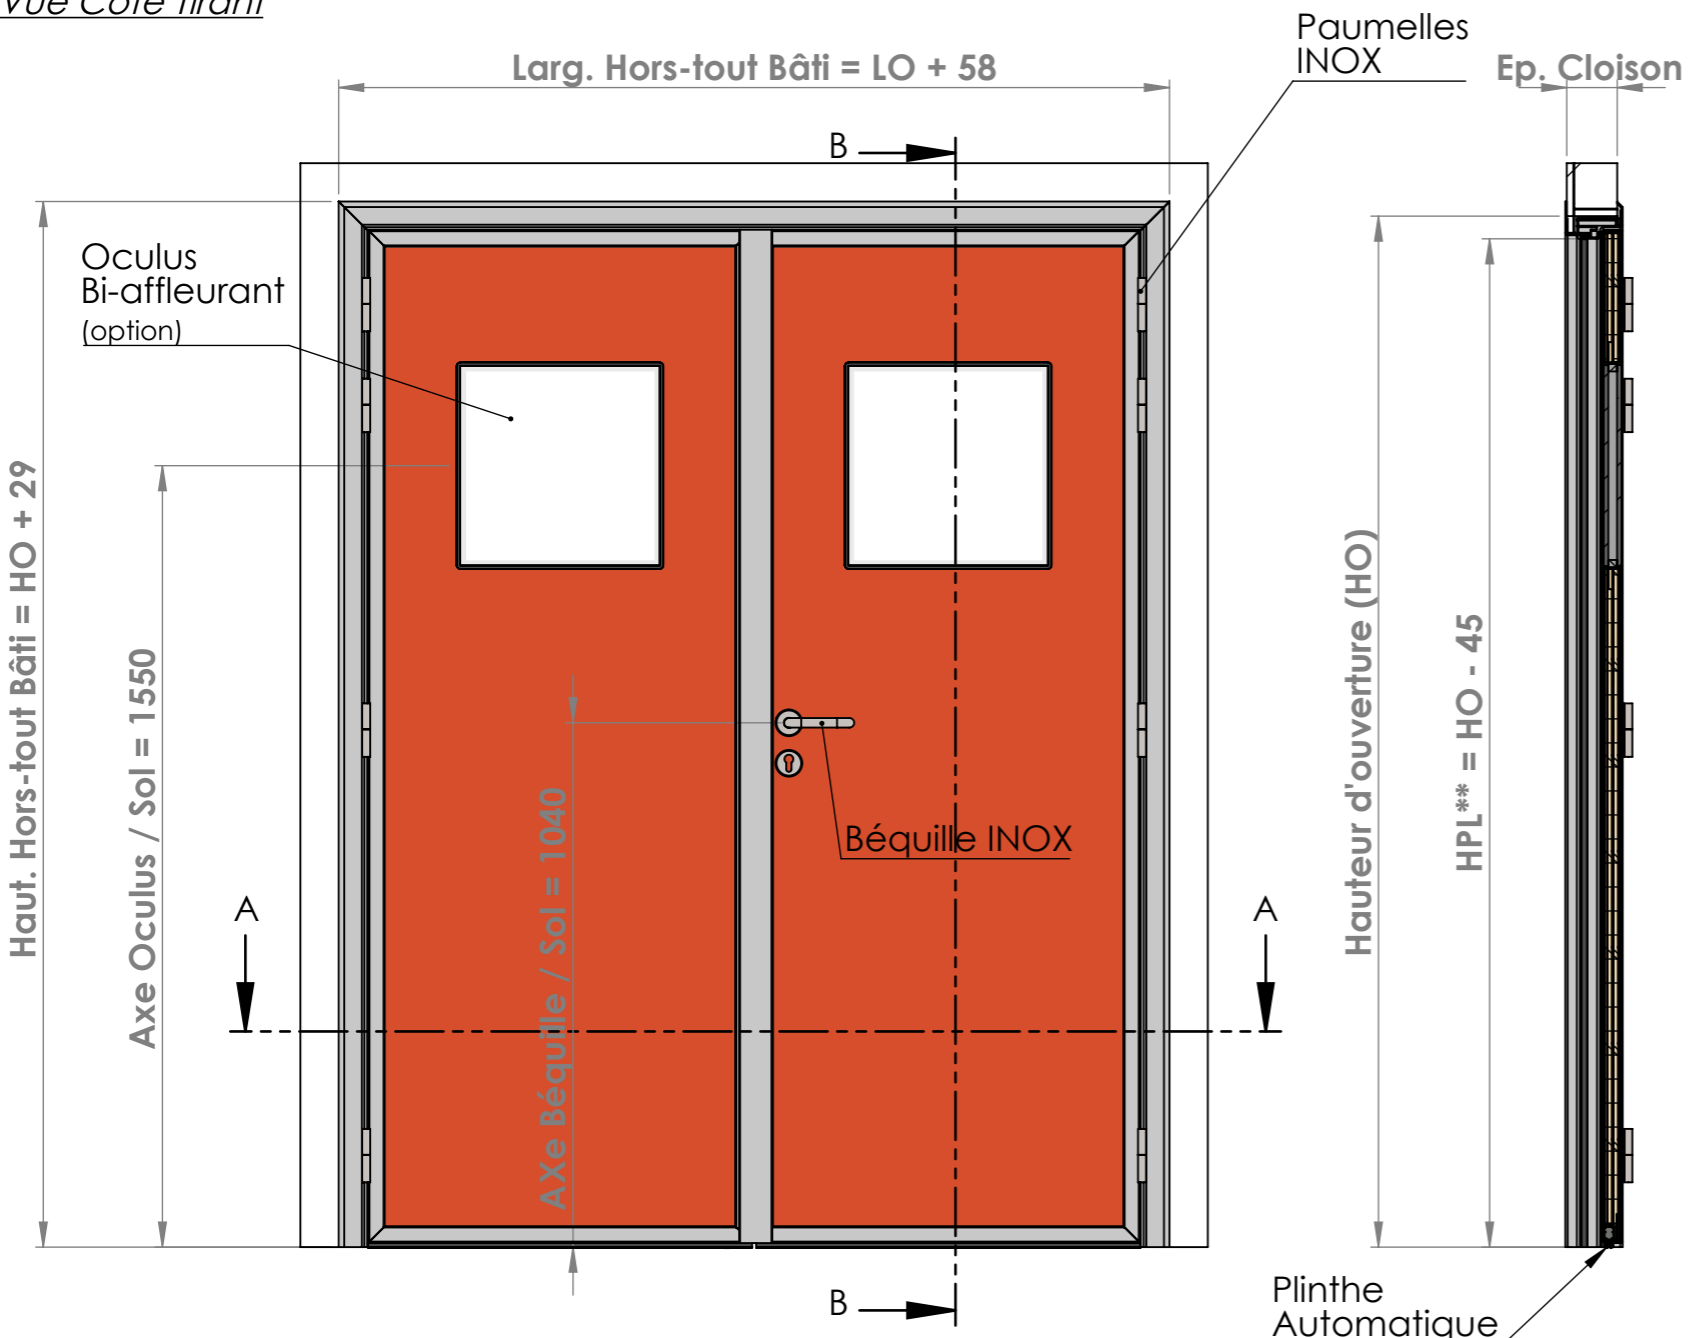


Vue Côté Poussant

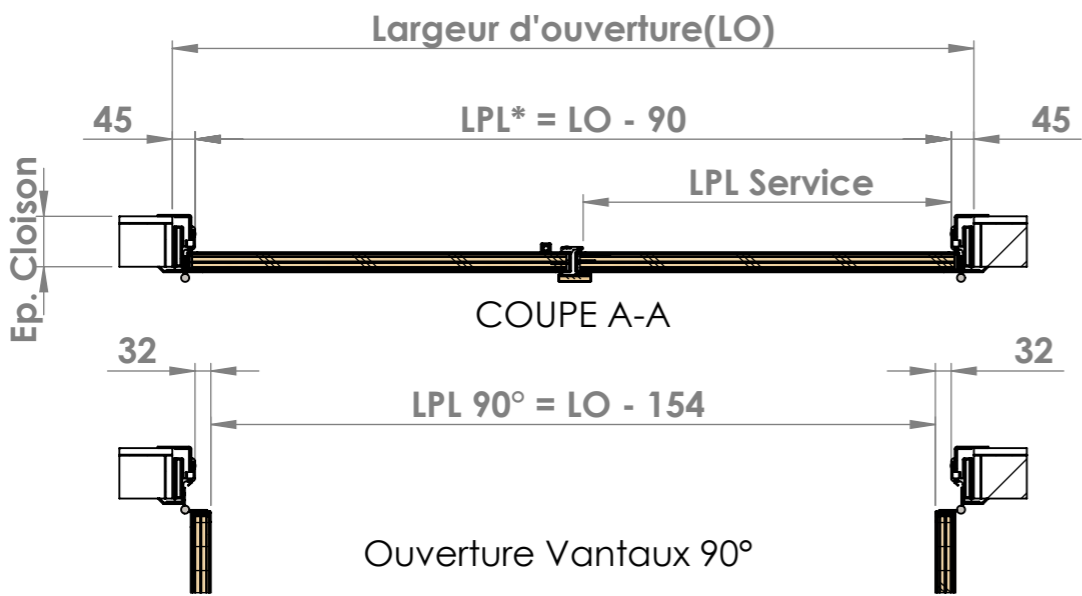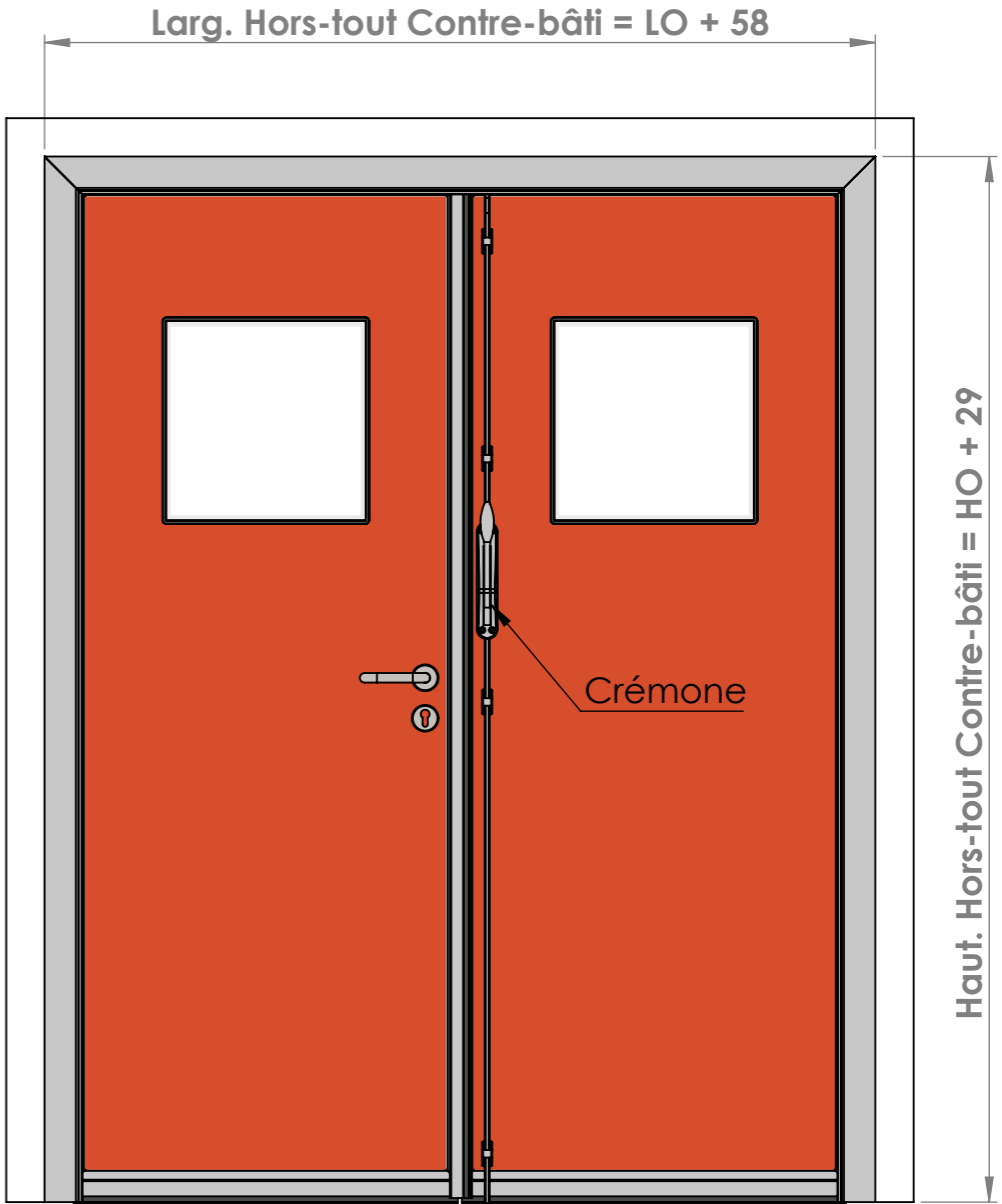


COUPE B-B

Vantail Principal
Tirant Gauche
Poussant Droit

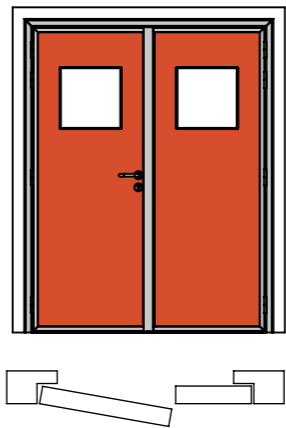

Vantail Principal
Tirant Droit
Poussant Gauche

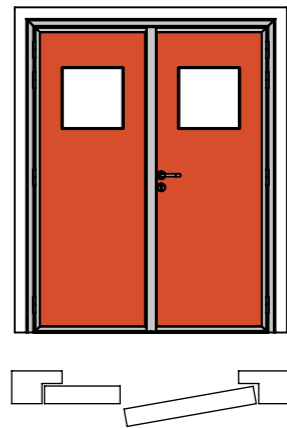

*LPL : Largeur Passage Libre
**HPL : Hauteur Passage Libre

Type Porte :
**SP250X
2V**
Manuelle


**Vantail
Rebordé Aluminium**

Huisserie Aluminium


SPENLE

F-57400 SARREBOURG
+33 (0)3 87 25 78 00
www.spenle.fr
info@spenle.fr


Vue Côté Tirant

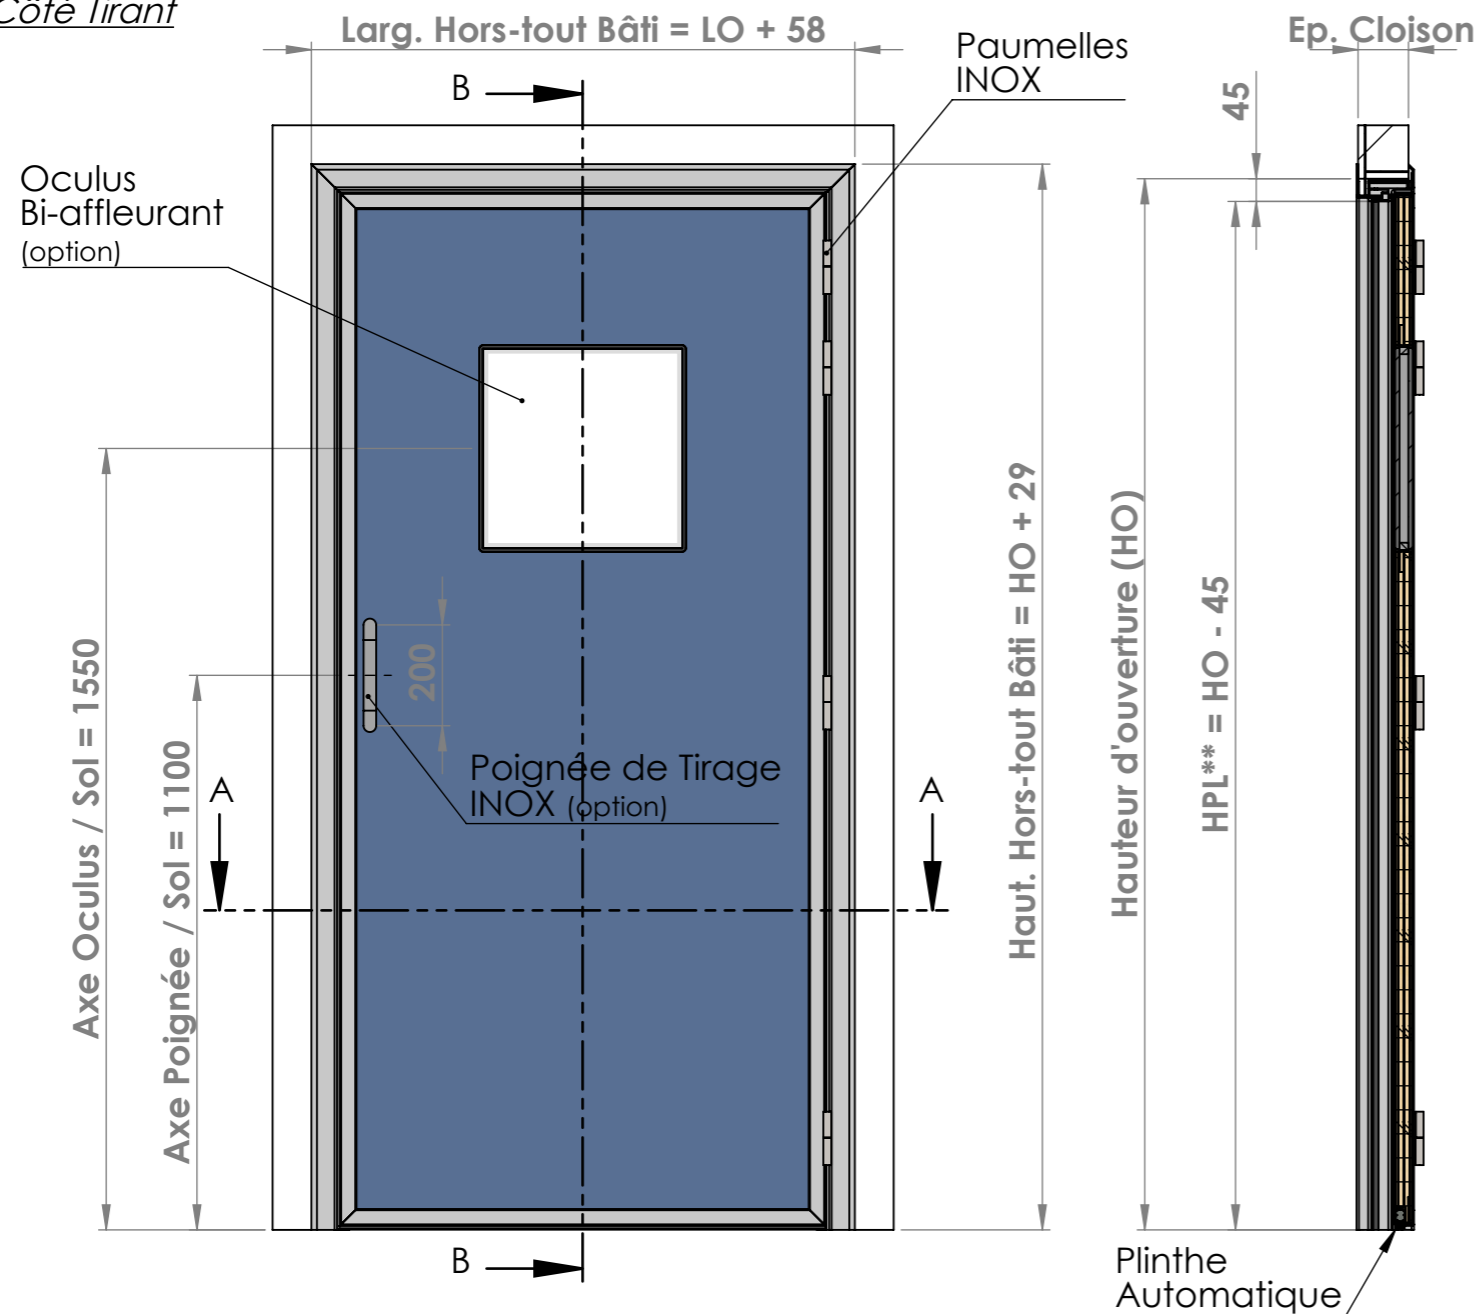


Vue Côté Poussant

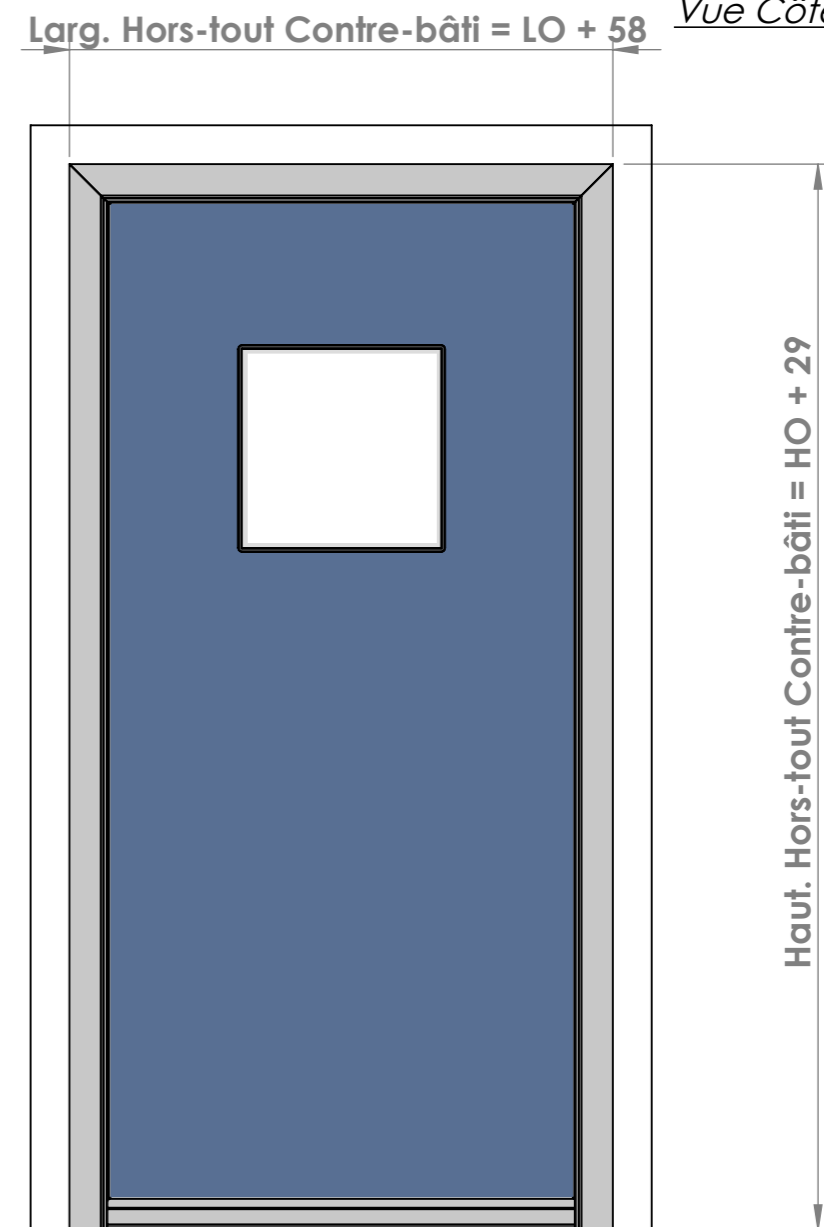

Tirant Gauche
Poussant Droit

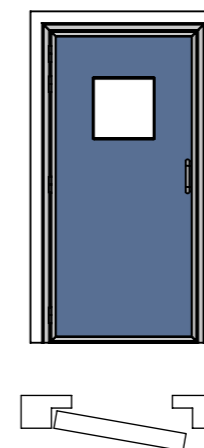

Tirant Droit
Poussant Gauche

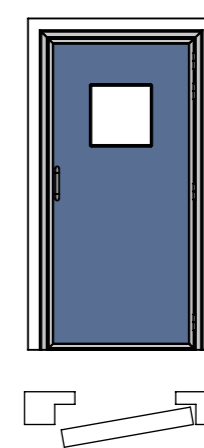


*LPL : Largeur Passage Libre
**HPL : Hauteur Passage Libre

Type Porte :
SP250X
1V
à Automatiser



Vantail
Rebordé Aluminium
Huisserie Aluminium

SPENLE 
F-57400 SARREBOURG
+33 (0)3 87 25 78 00
www.spenle.fr
info@spenle.fr


Vue Côté Tirant

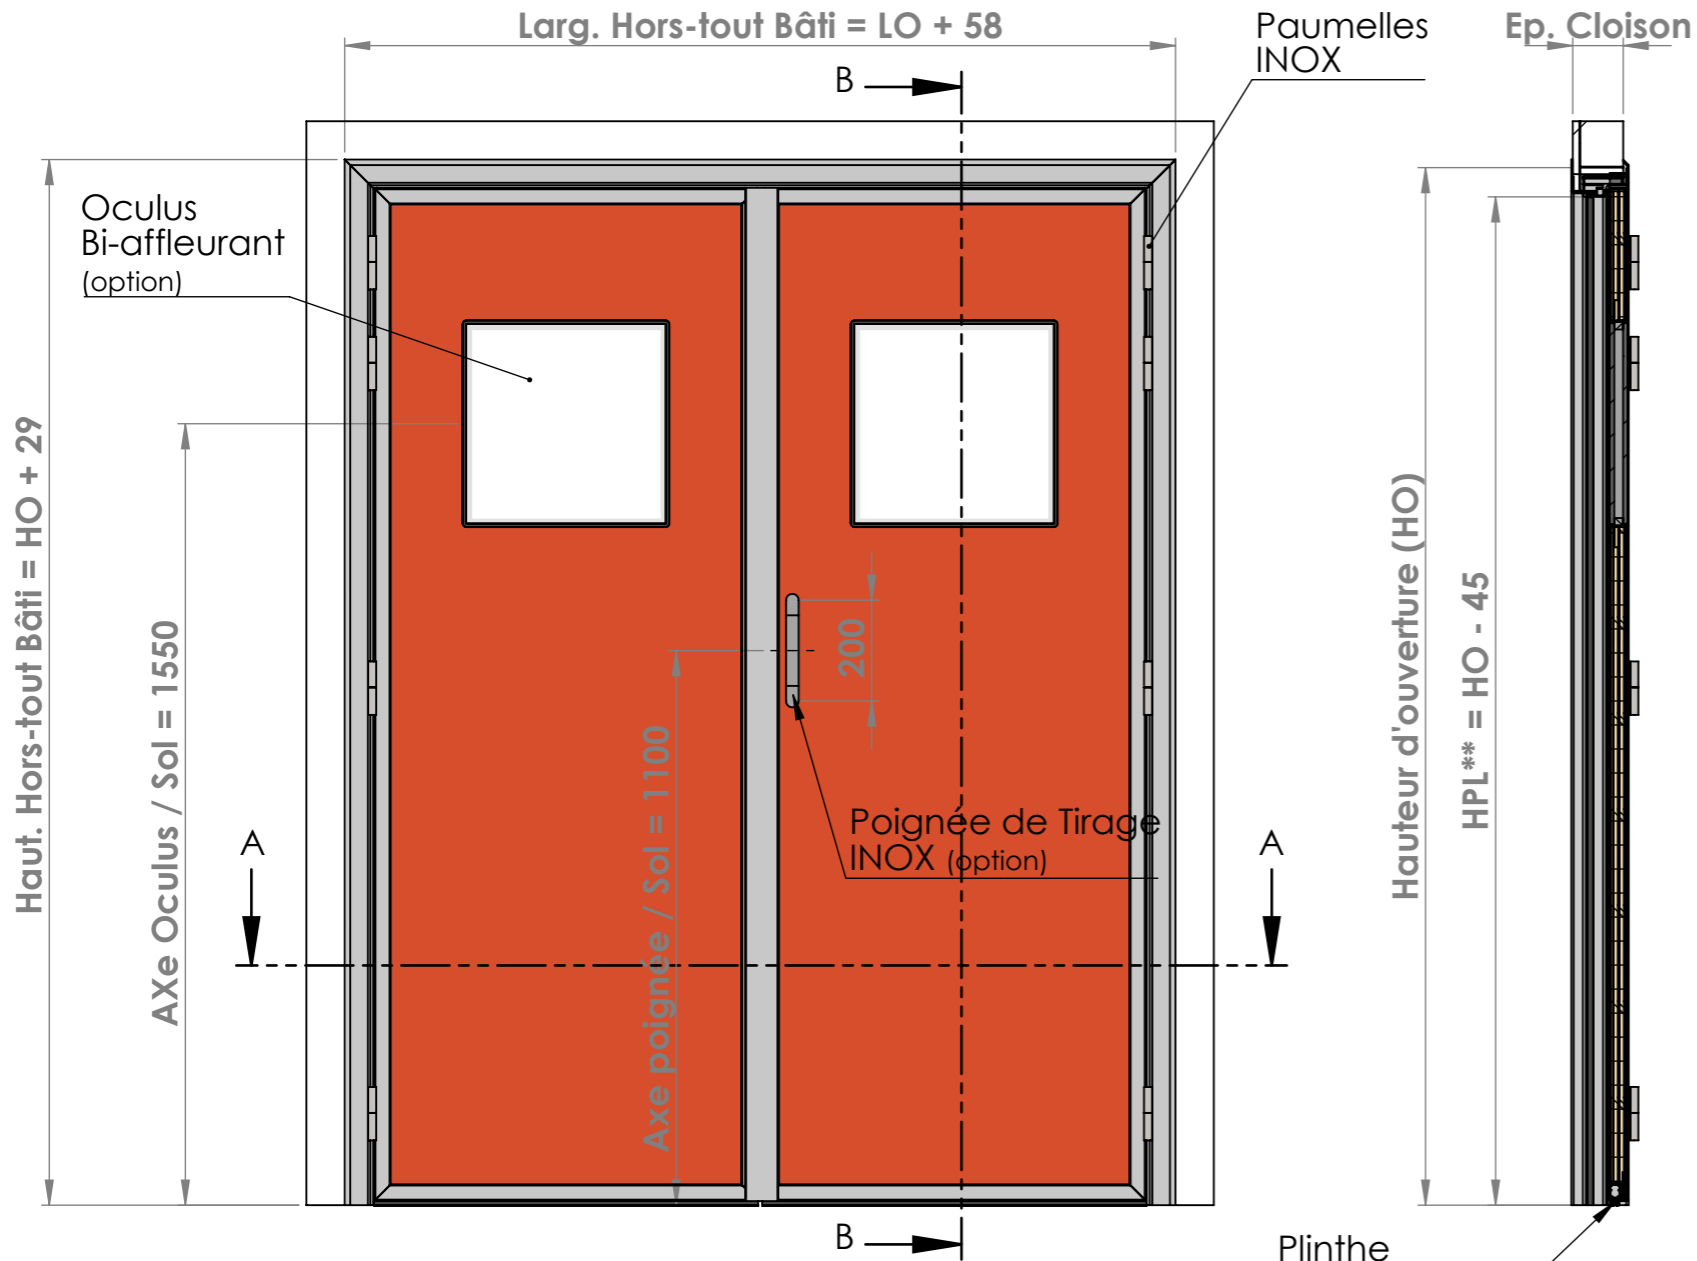


Vue Côté Poussant

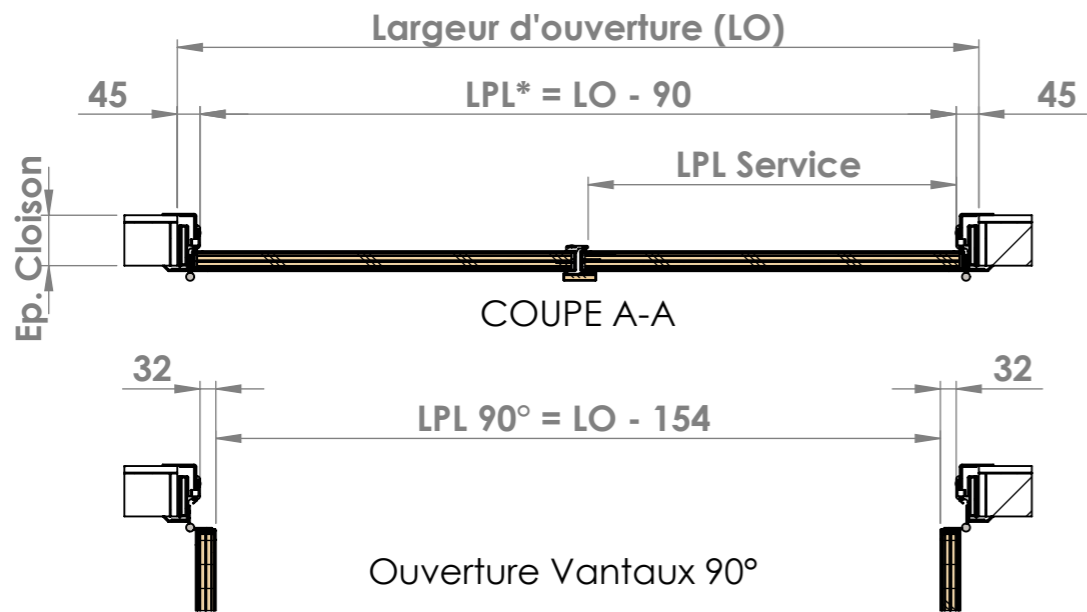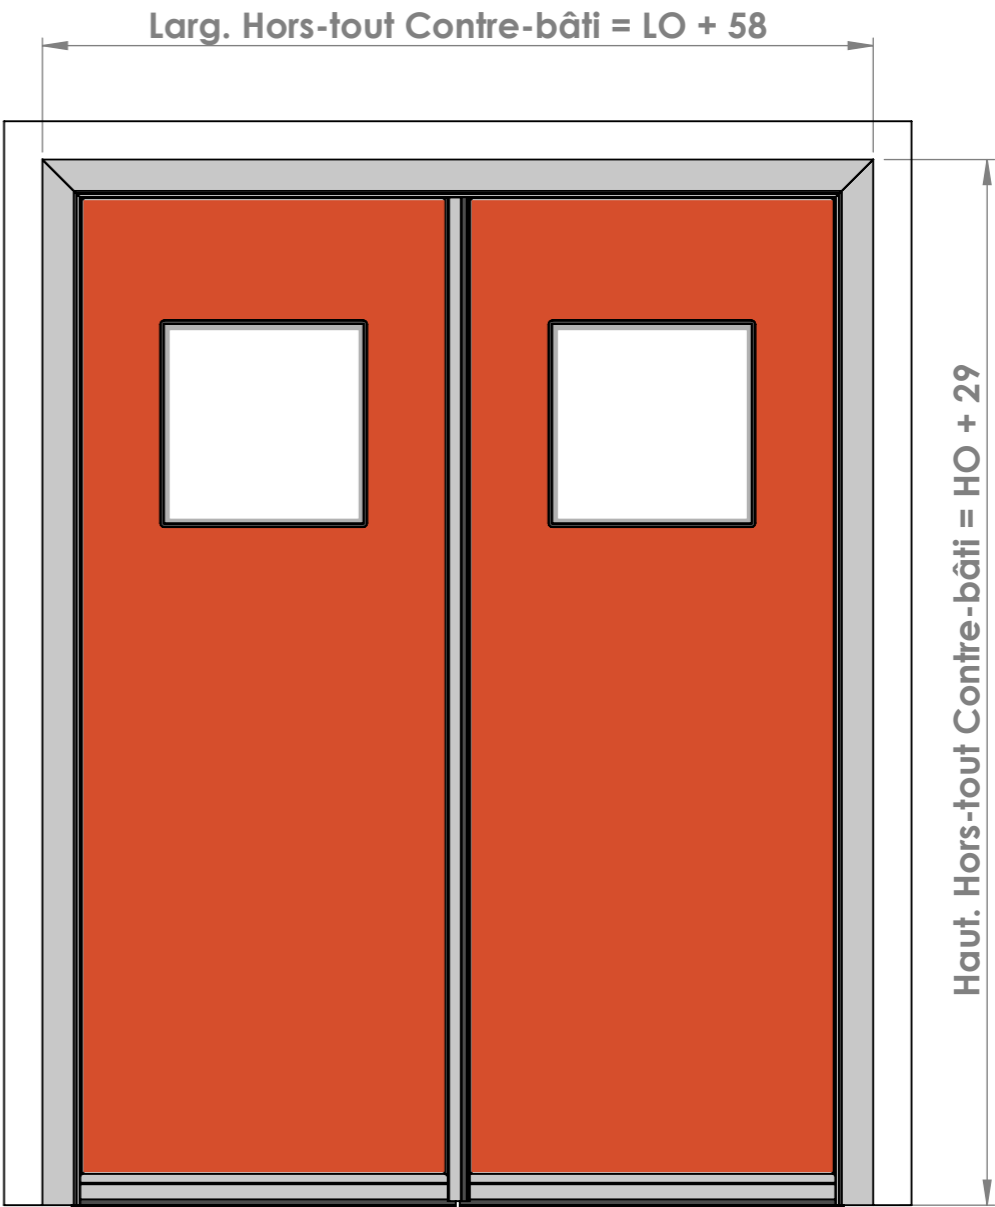

Vantail Principal
Tirant Gauche
Poussant Droit

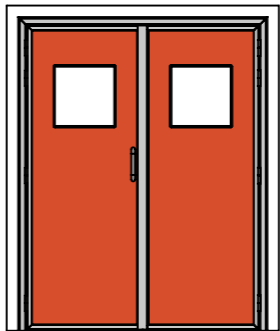

Vantail Principal
Tirant Droit
Poussant Gauche

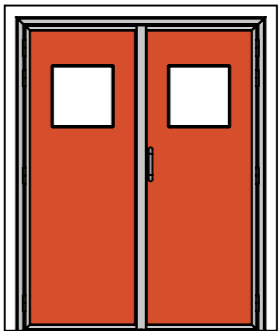

*LPL : Largeur Passage Libre
**HPL : Hauteur Passage Libre



Type Porte :
**SP250X
2V**
à Automatiser

Vantail
Rebordé Aluminium
Huisserie Aluminium


SPENLE 
F-57400 SARREBOURG
+33 (0)3 87 25 78 00
www.spenle.fr
info@spenle.fr

Plans de détails - Radioprotection


Huisserie

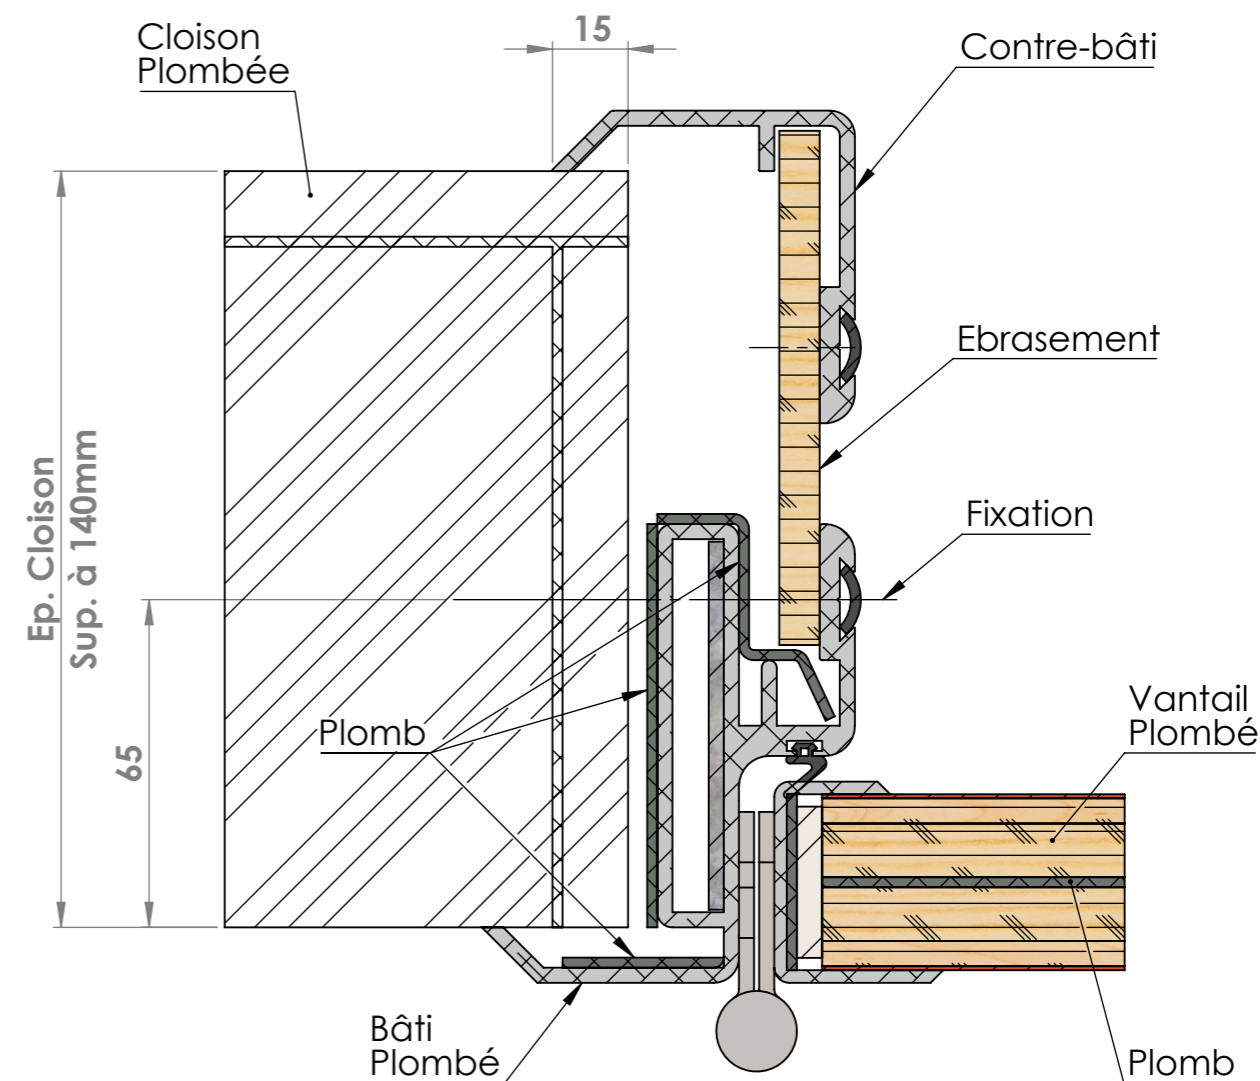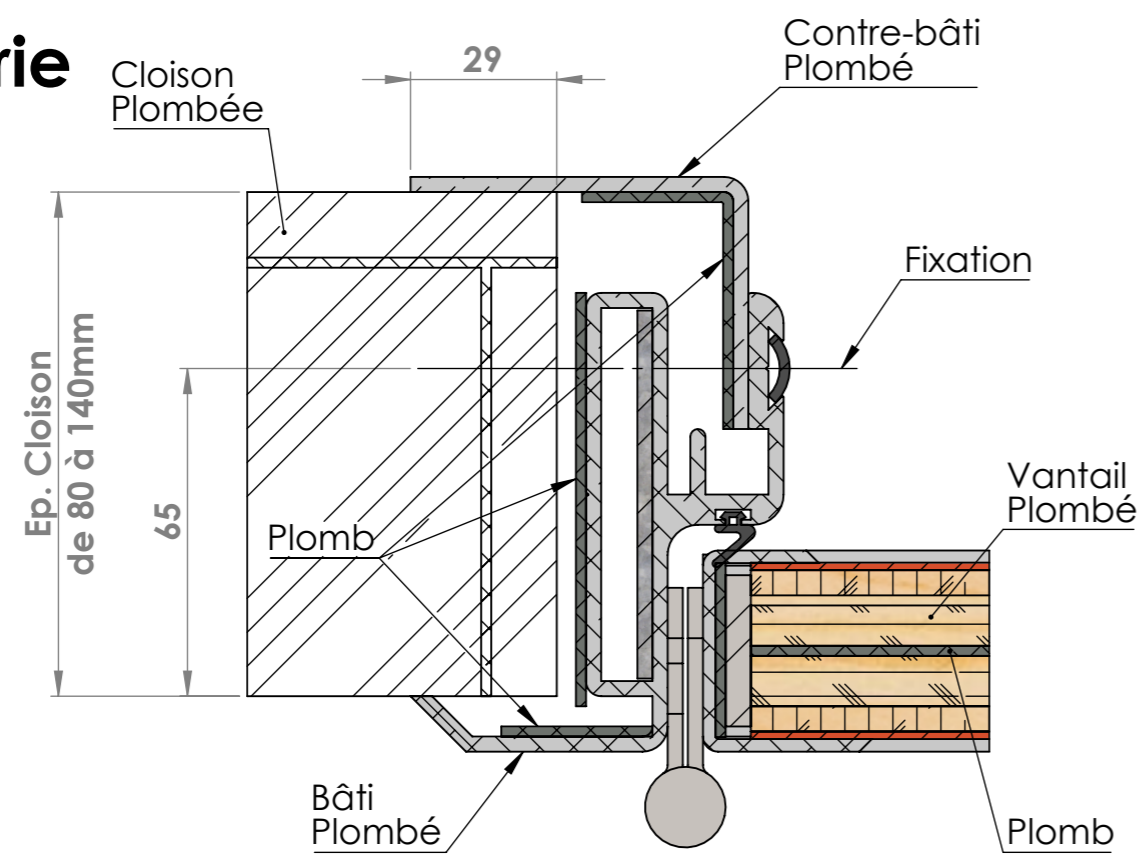

SP250X-2V

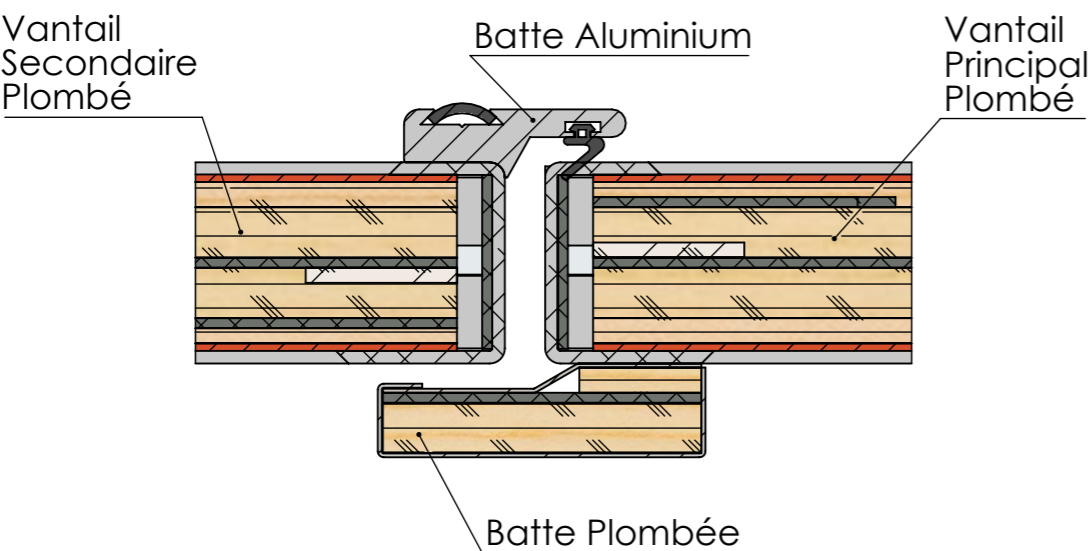

Plinthe Automatique

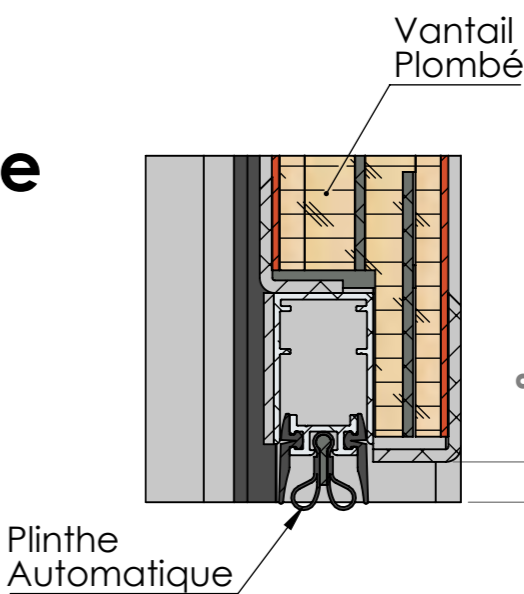

Type Porte :

SP250X

Vantail
Rebordé Aluminium
Huisserie Aluminium

SPENLE 

F-57400 SARREBOURG
+33 (0)3 87 25 78 00
www.spenle.fr
info@spenle.fr