


Porte Etanche Coulissante SP450 Acoustique

Manuelle ou à Automatiser

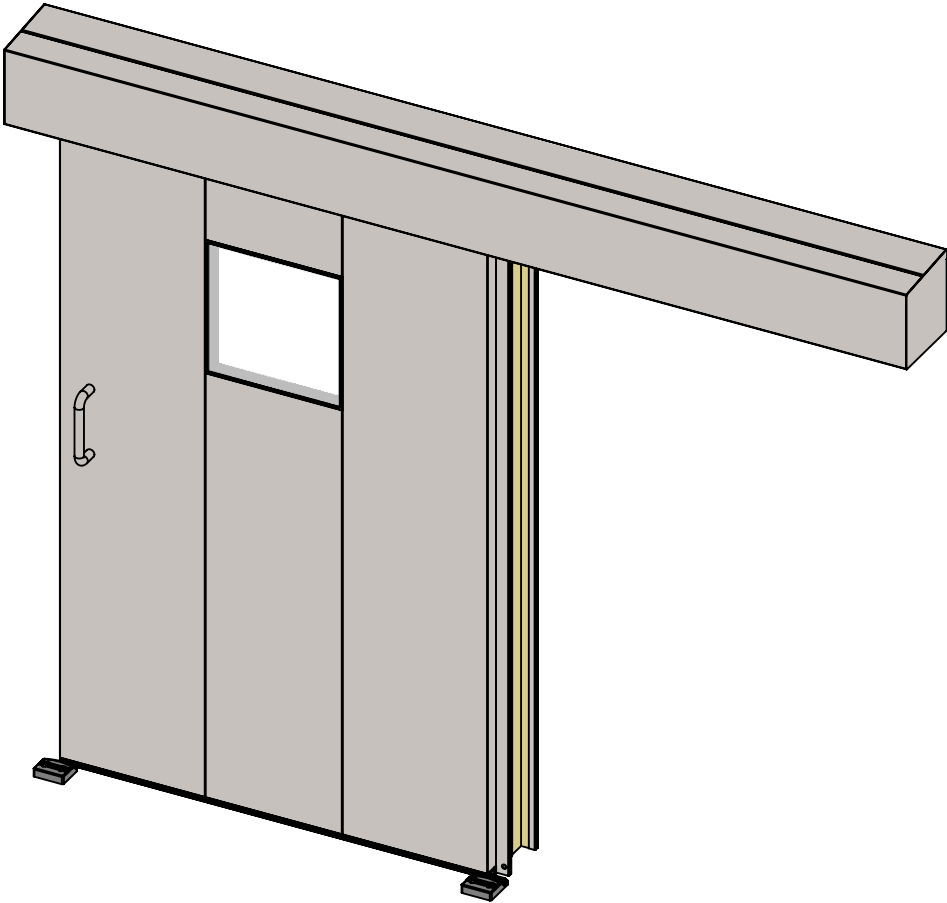

Type Porte :

SP450
Stillroom



Vantail INOX

Huisserie Inox


SPENLE 

F-57400 SARREBOURG
+33 (0)3 87 25 78 00
www.spenle.fr
info@spenle.fr


Vue de Face Côté Rail

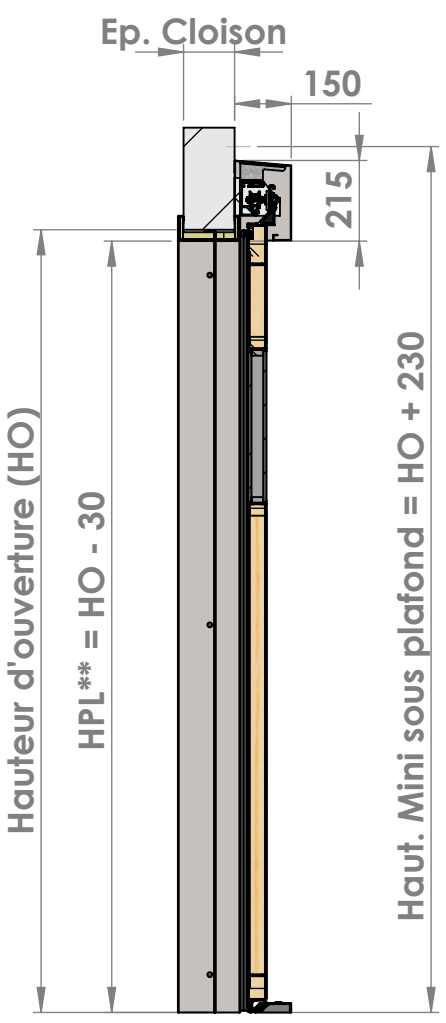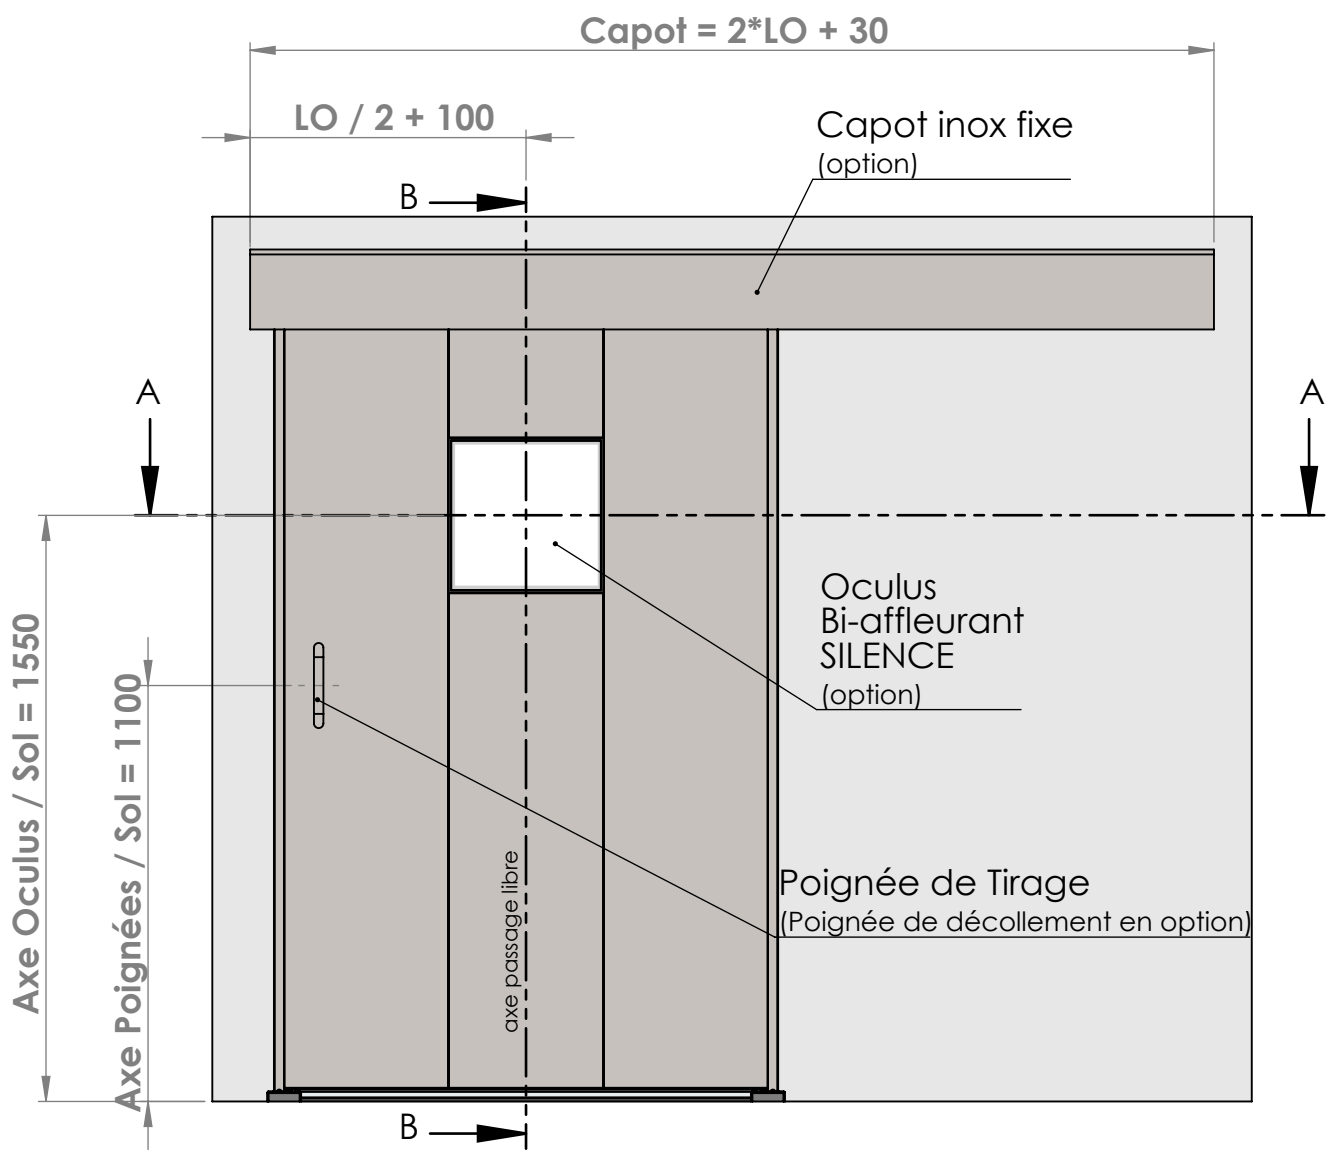


COUPE B-B

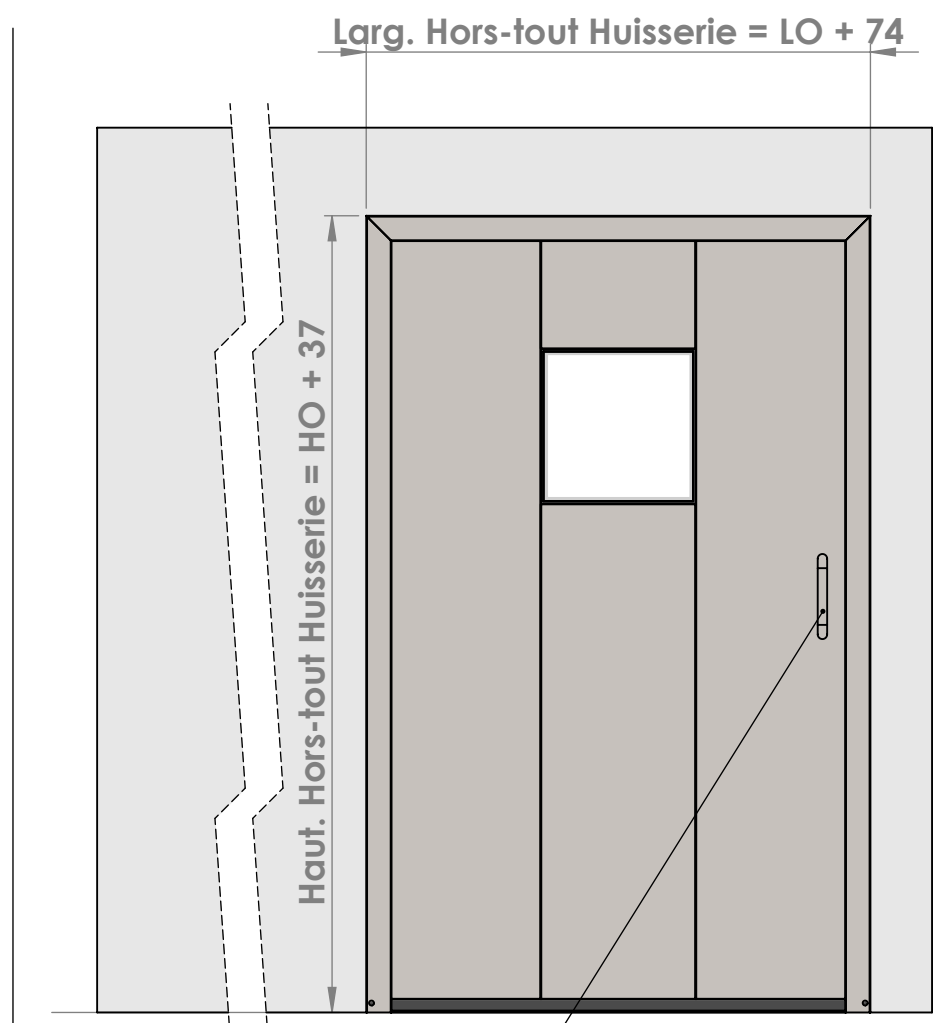



Poignée de Tirage (Poignée de décollement en option)

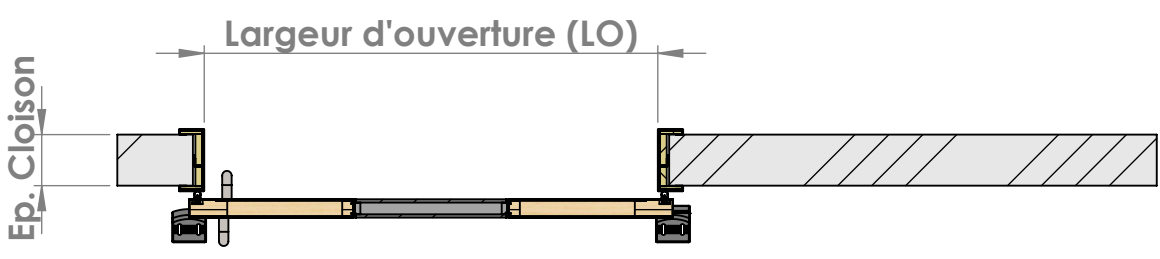

COUPE A-A

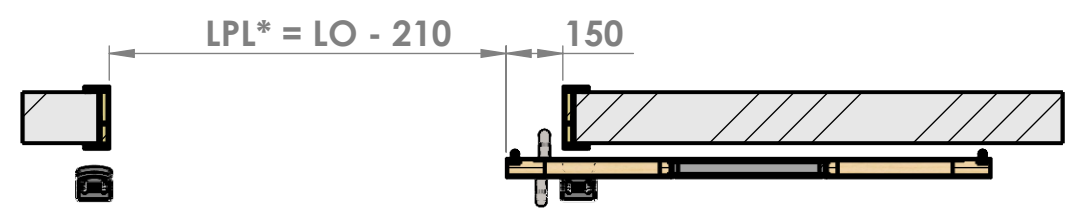

Porte Ouverte

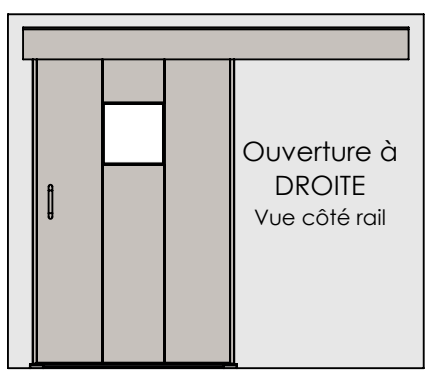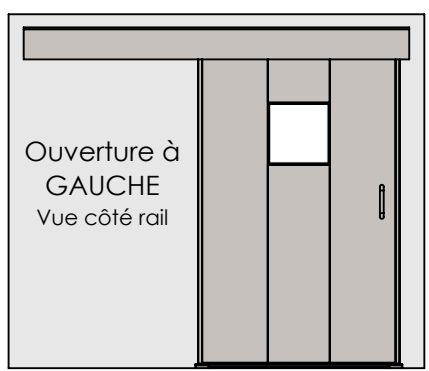

*LPL : Largeur Passage Libre
**HPL : Hauteur Passage Libre




Type Porte :
SP450
Stillroom
1V
Manuelle

Vantail INOX
Huisserie Inox


SPENLE 
F-57400 SARREBOURG
+33 (0)3 87 25 78 00
www.spenle.fr
info@spenle.fr

Vue de Face Côté Rail




Vue Arrière

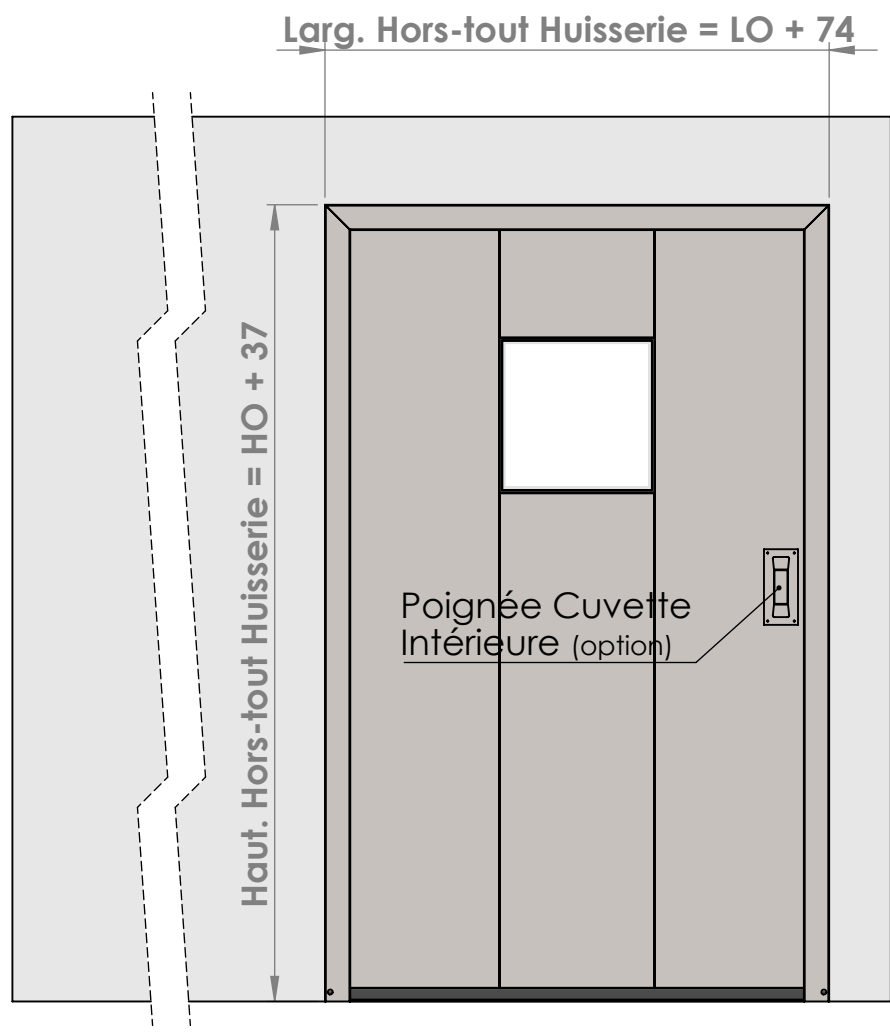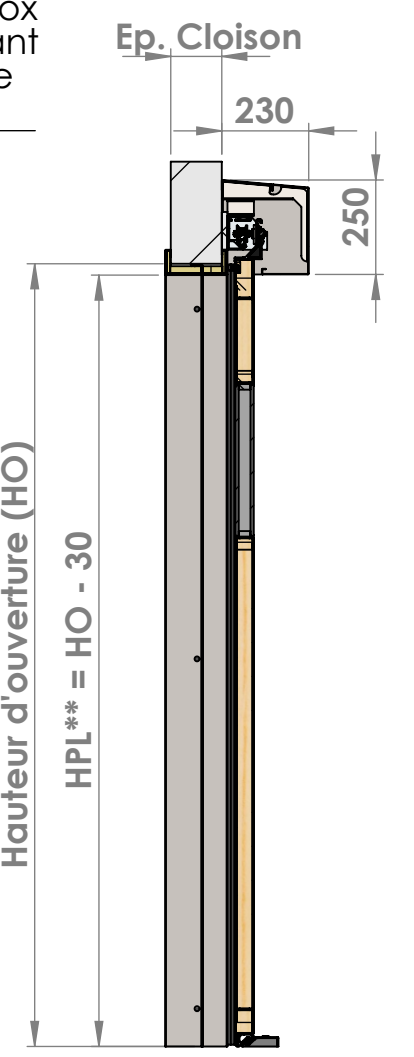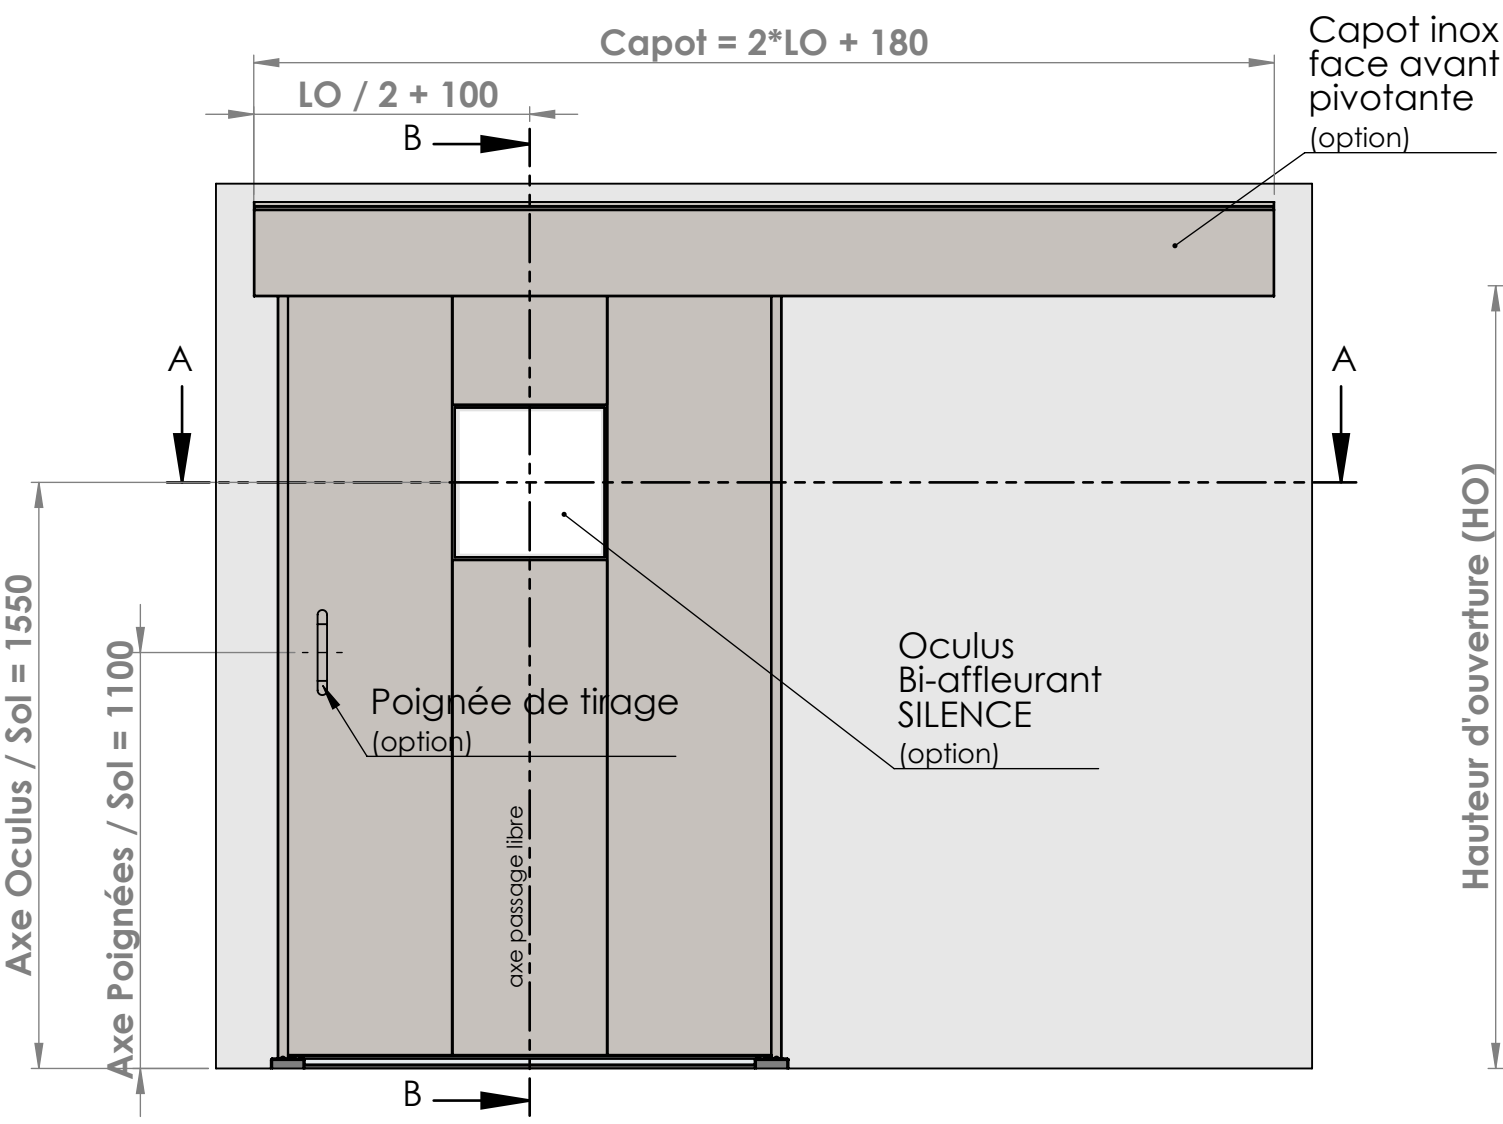


COUPE B-B

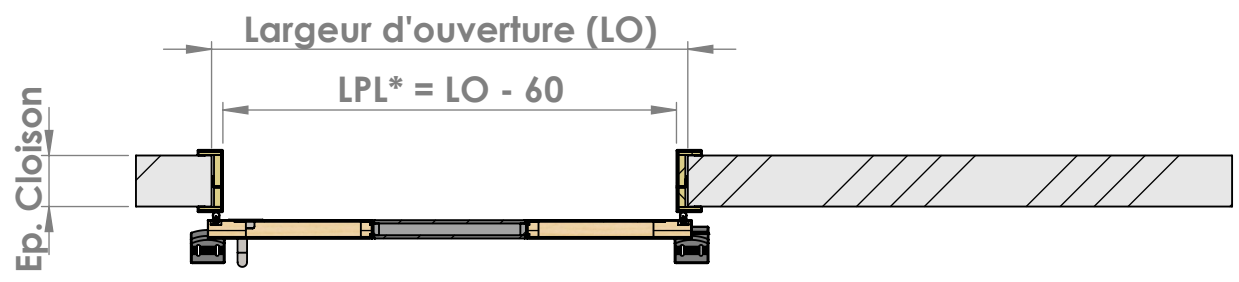


COUPE A-A

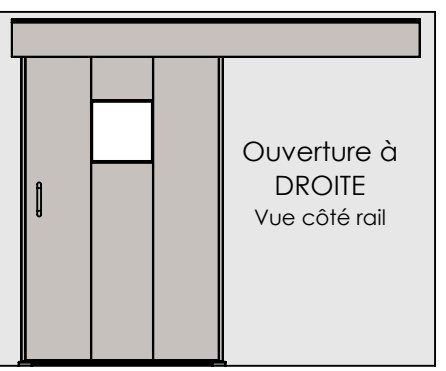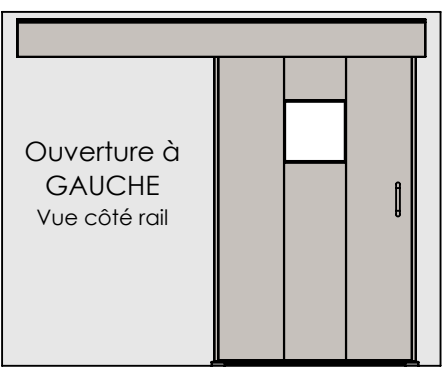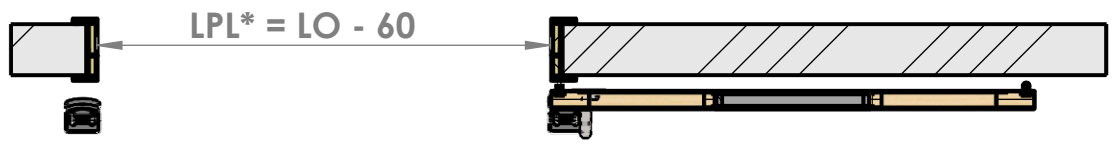

*LPL : Largeur Passage Libre
**HPL : Hauteur Passage Libre

Type Porte : SP450 Stillroom 1V à Automatiser	Vantail INOX Huisserie Inox	SPENLE  F-57400 SARREBOURG +33 (0)3 87 25 78 00 www.spenle.fr info@spenle.fr
--	--------------------------------	--

Plans de détails

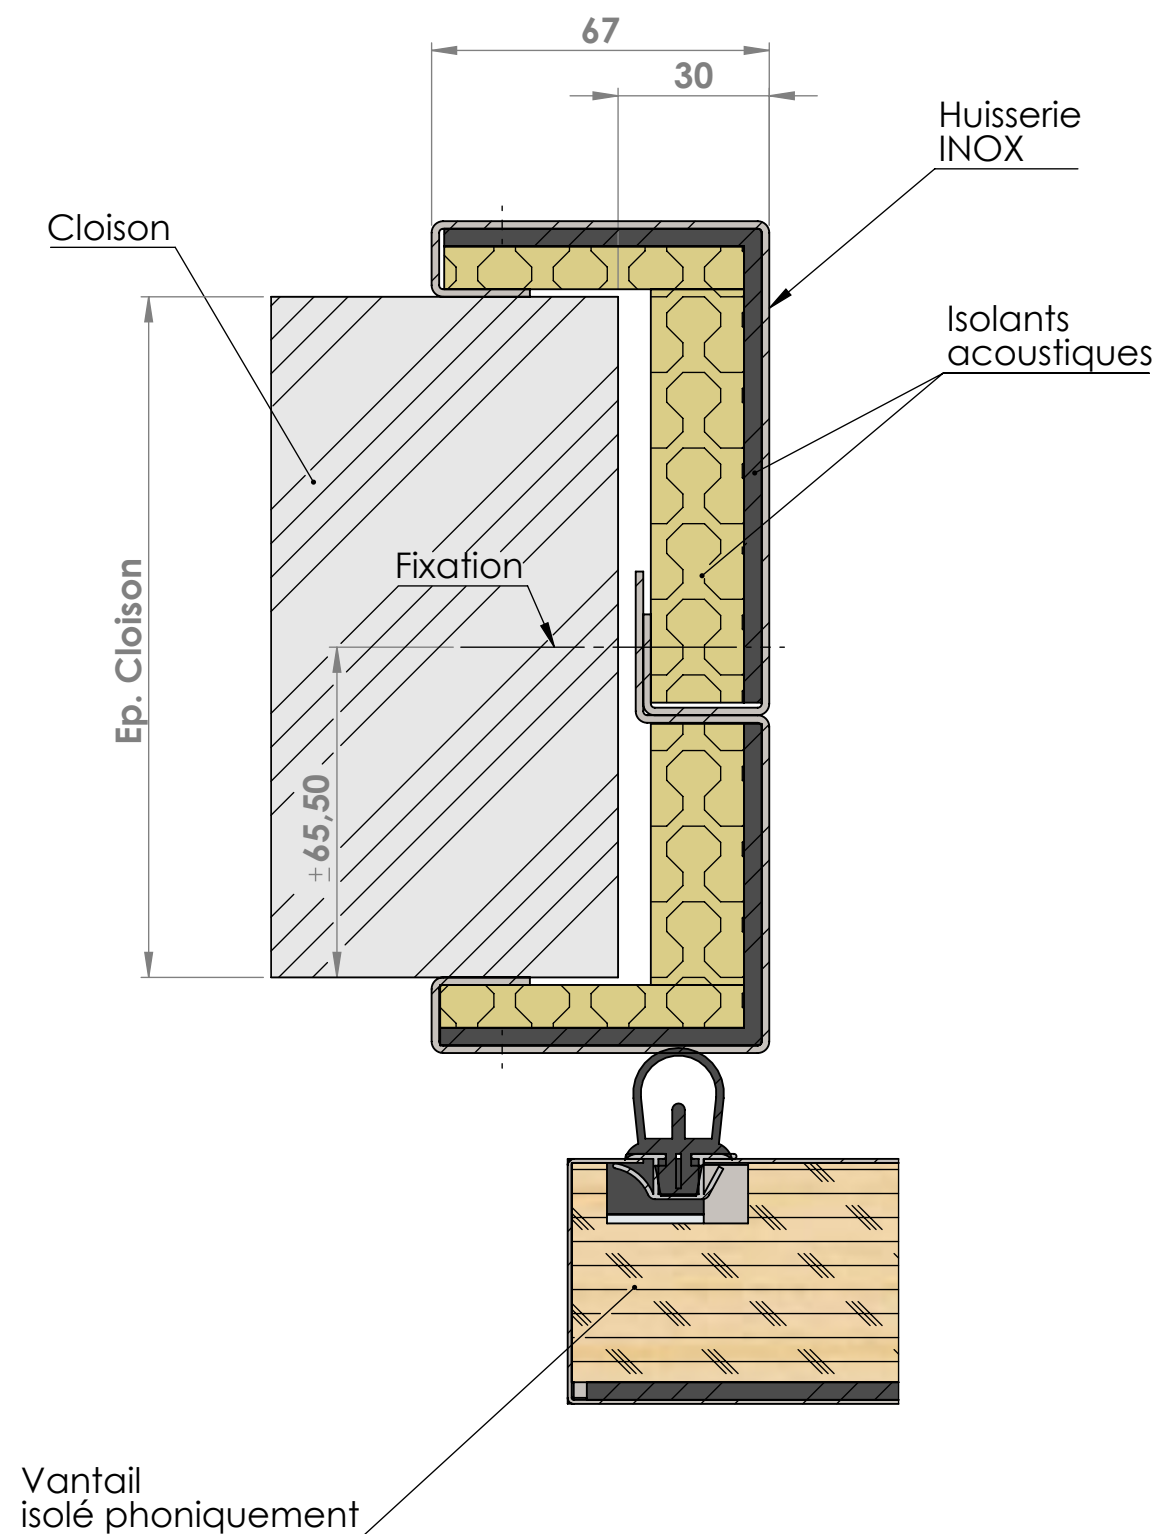

Type Porte :

SP450
Stillroom

Vantail INOX
Huisserie Inox



F-57400 SARREBOURG
+33 (0)3 87 25 78 00
www.spenle.fr
info@spenle.fr