



Porte Etanche Coulissante SP450 Acoustique






Manuelle ou à Automatiser

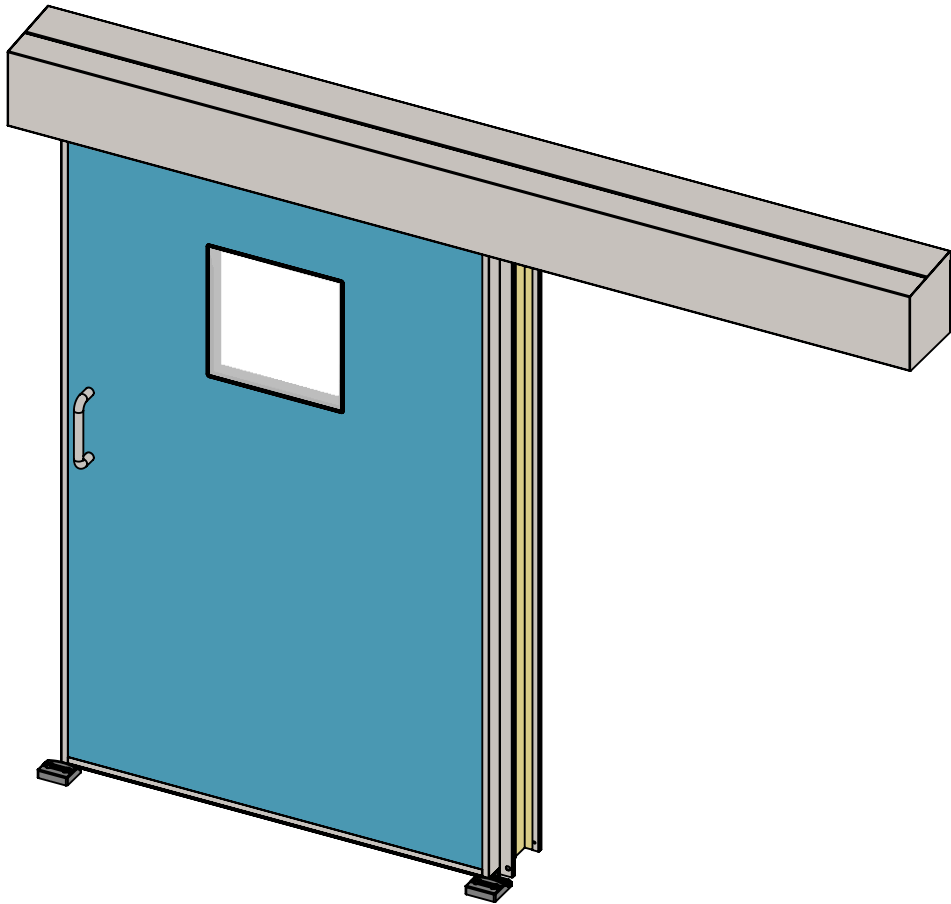

- Vantail en :
- Stratifié HPL
 - Tôle acier prélaqué
 - Tôle alu thermolaqué
 - Acrovyn®

Type Porte :	Vantail Rebordé Inox	 F-57400 SARREBOURG +33 (0)3 87 25 78 00 www.spenle.fr info@spenle.fr
SP450 Stillroom	Huisserie Inox	

Vue de Face Côté Rail

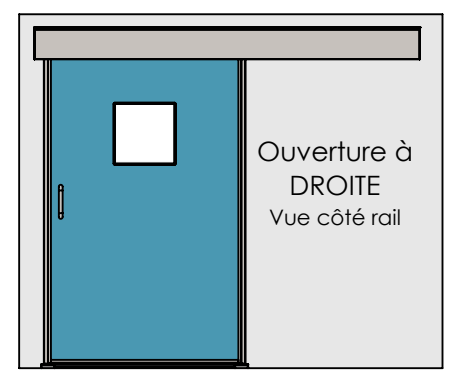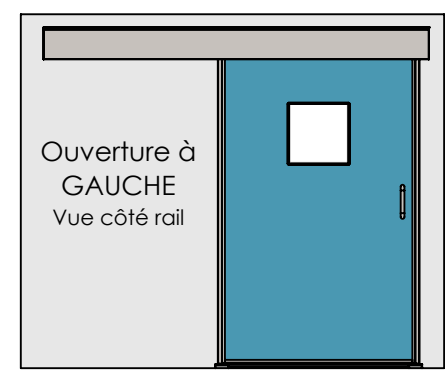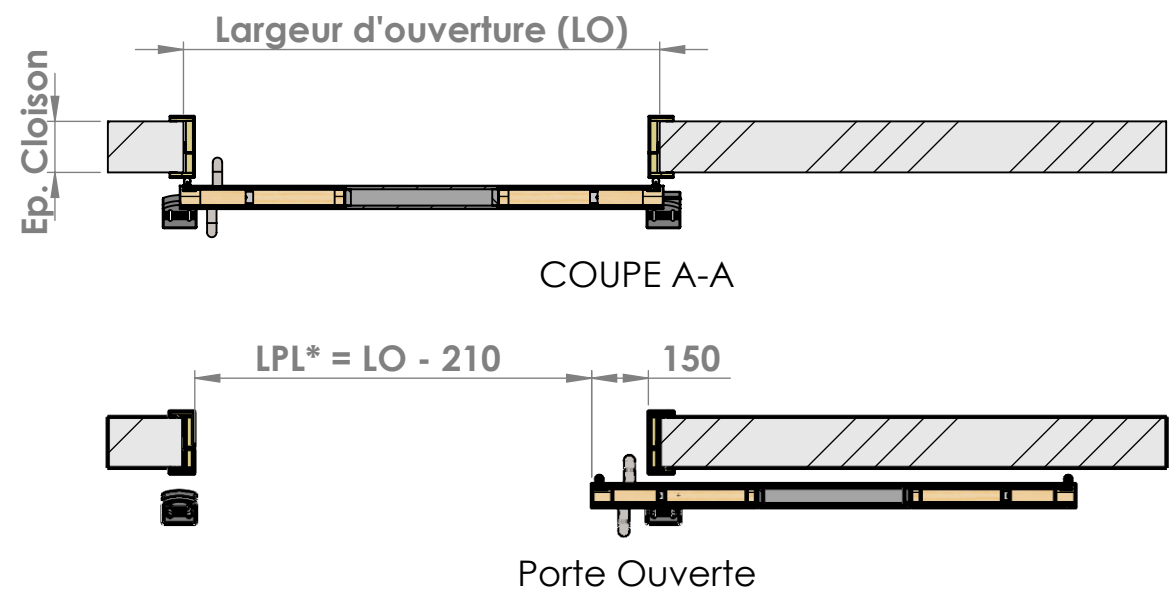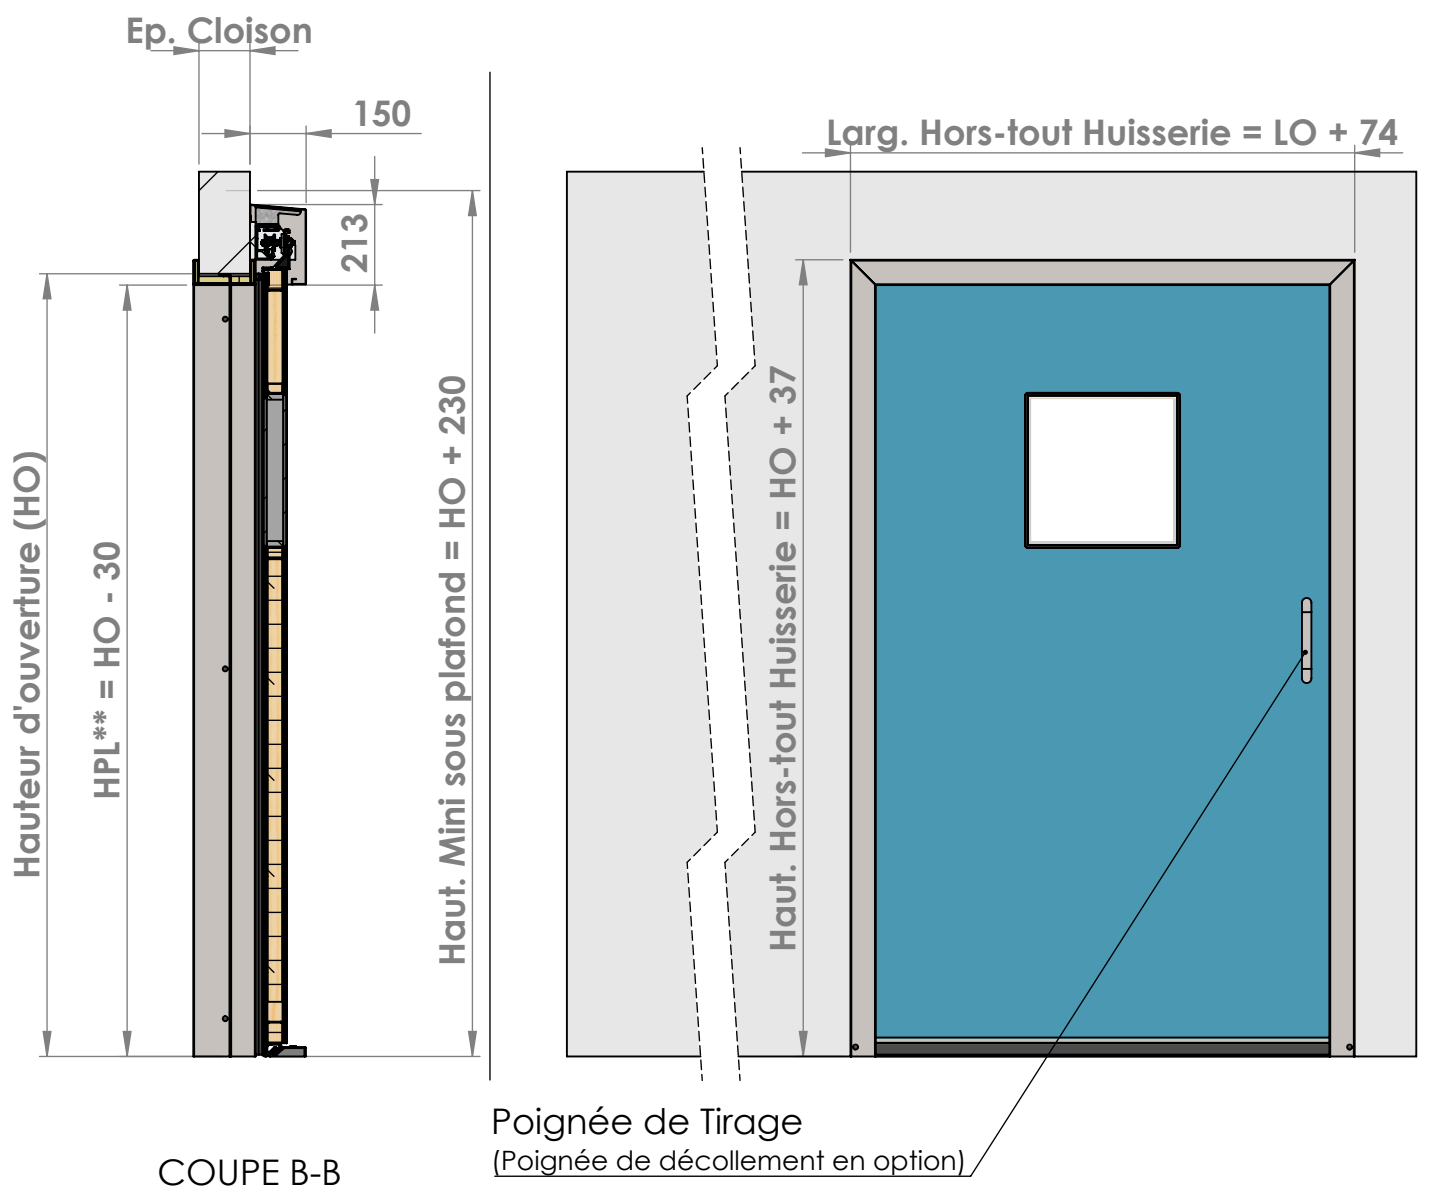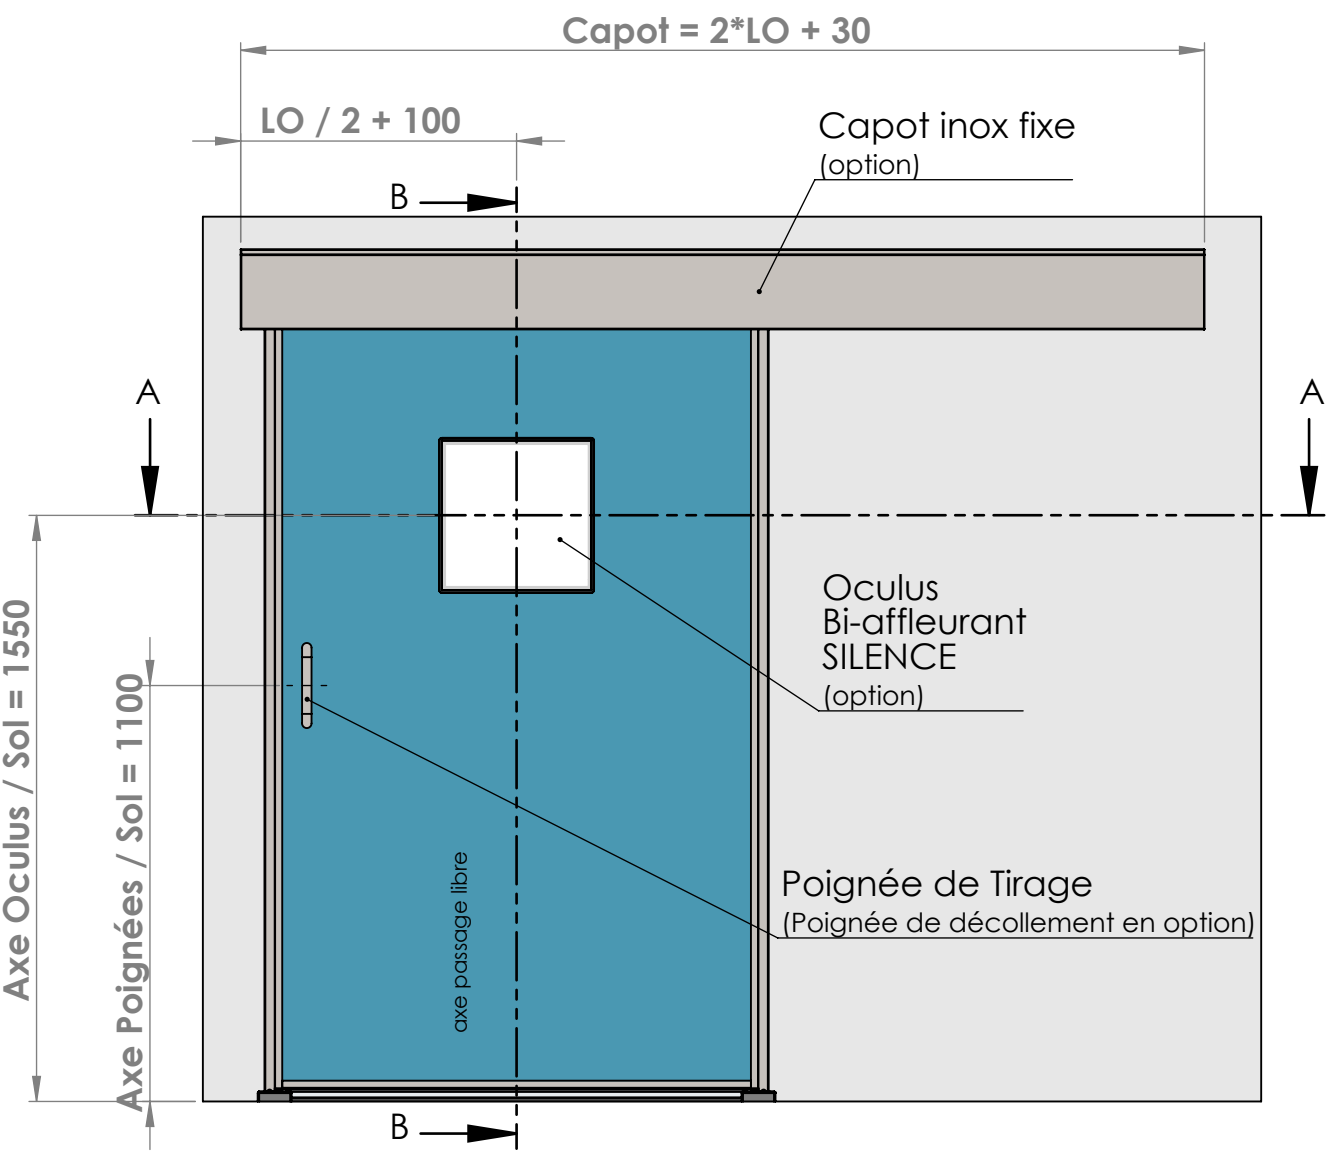


*LPL : Largeur Passage Libre
**HPL : Hauteur Passage Libre

Type Porte :
SP450
Stillroom
1V
Manuelle


Vantail
Rebordé Inox
Huisserie Inox

SPENLE 
F-57400 SARREBOURG
+33 (0)3 87 25 78 00
www.spenle.fr
info@spenle.fr


Vue de Face Côté Rail

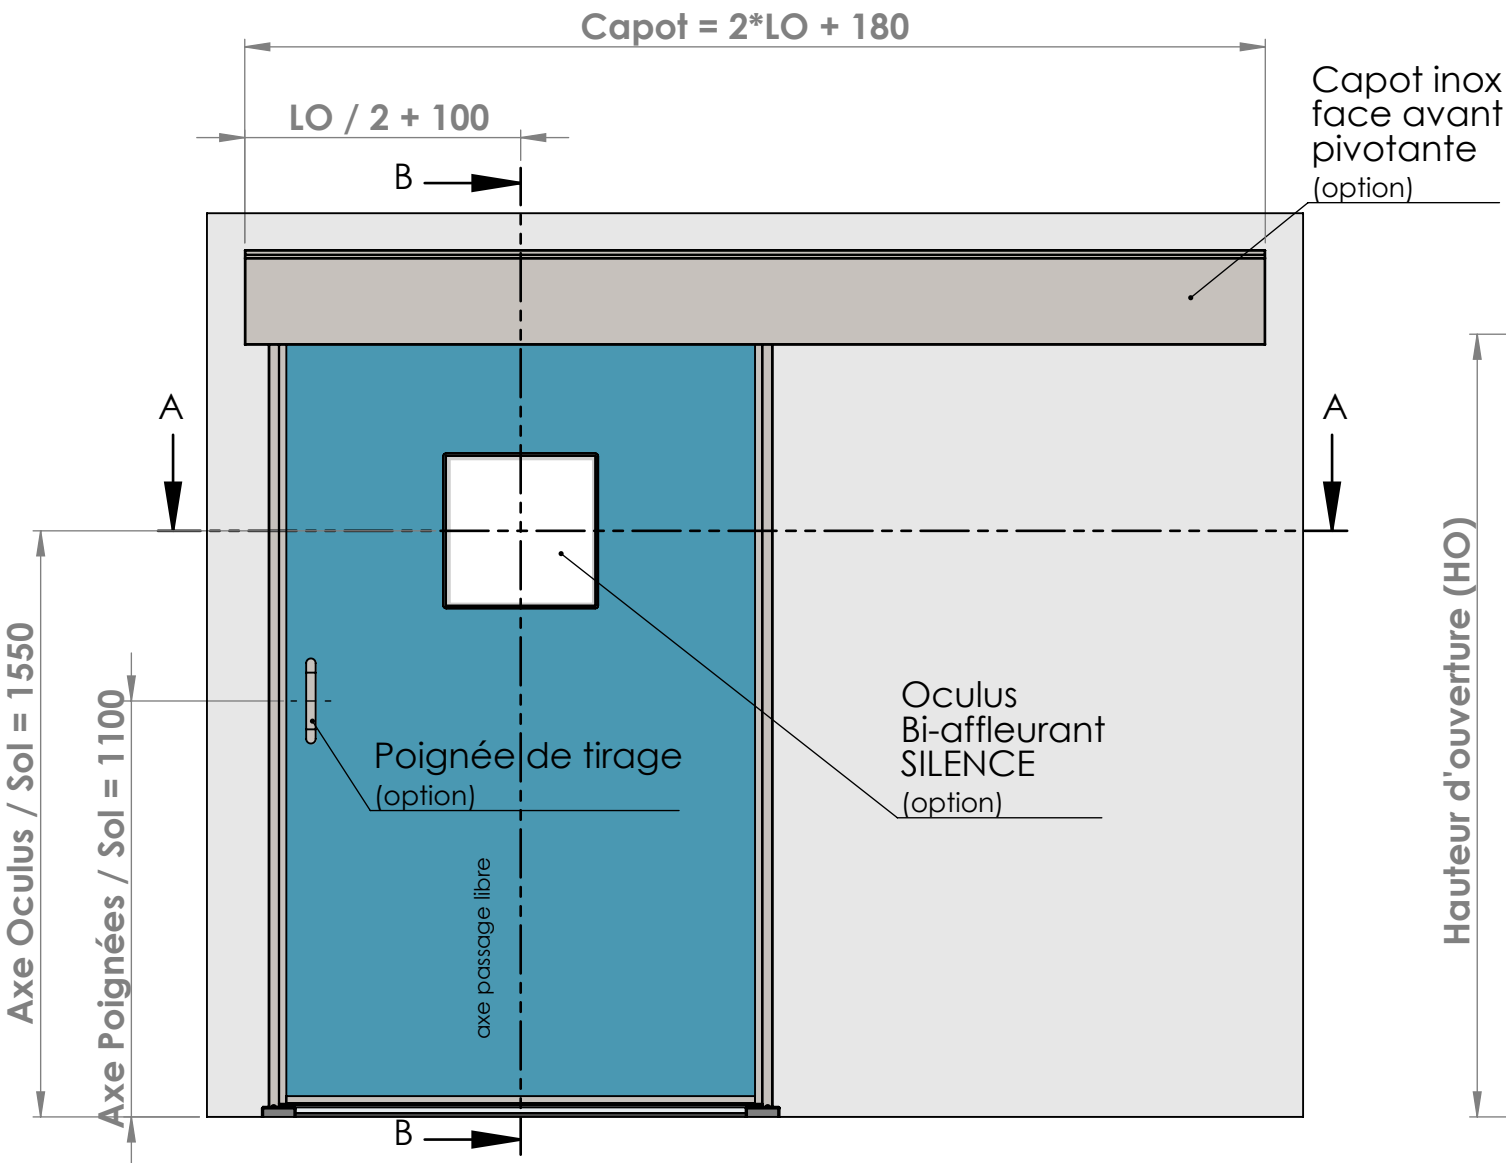


Vue Arrière

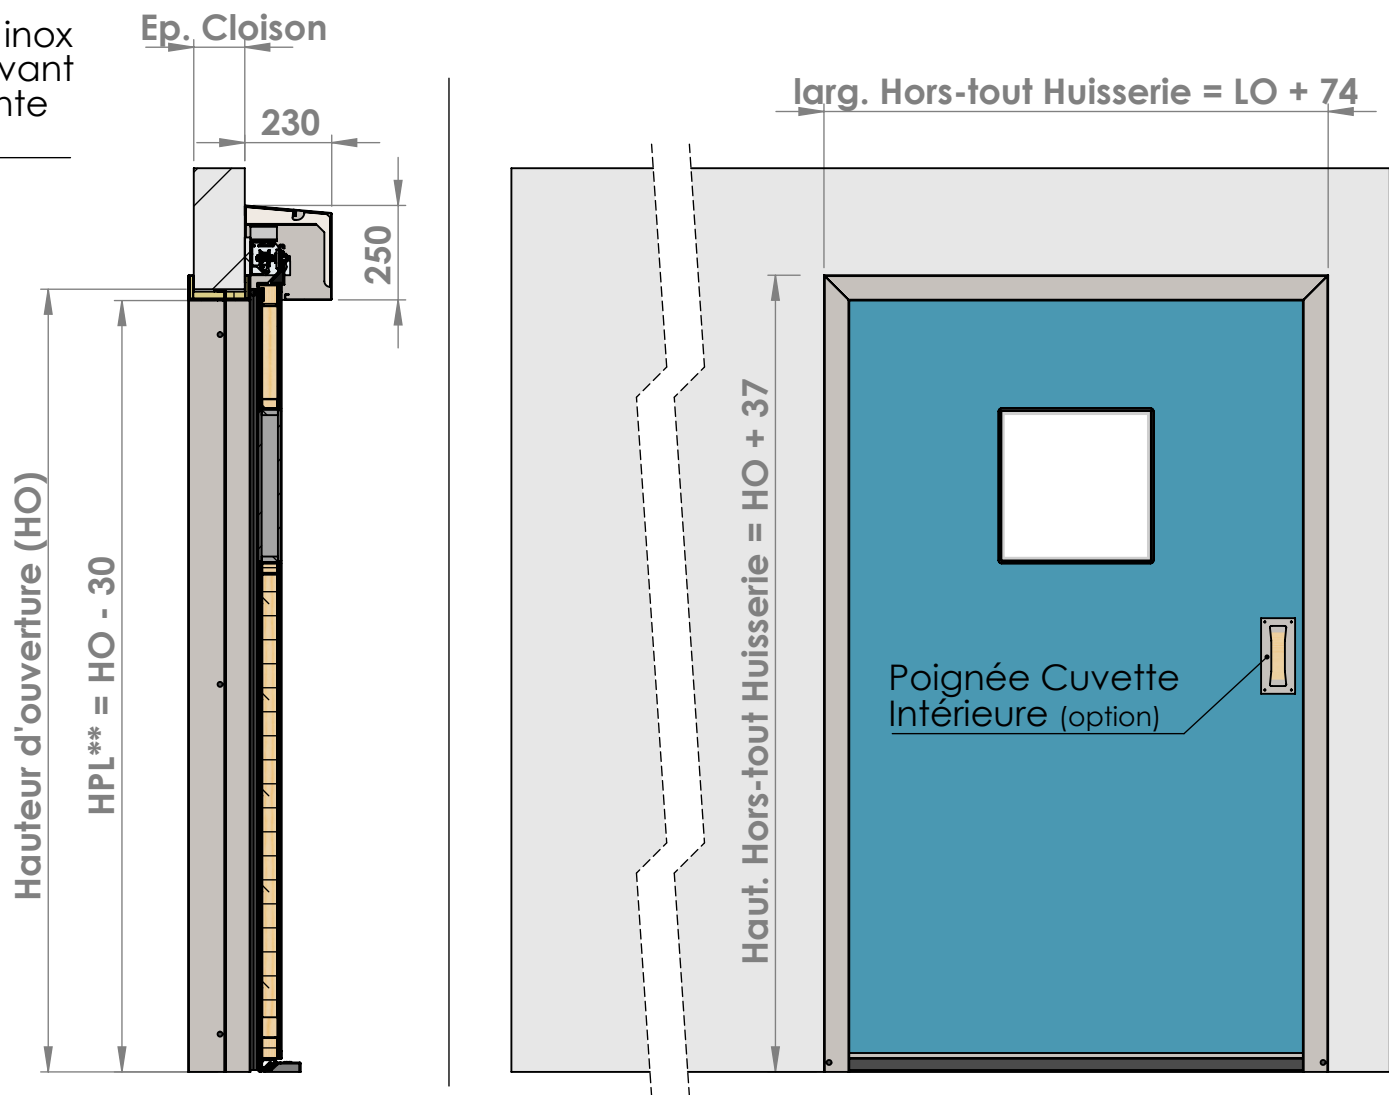



COUPE B-B

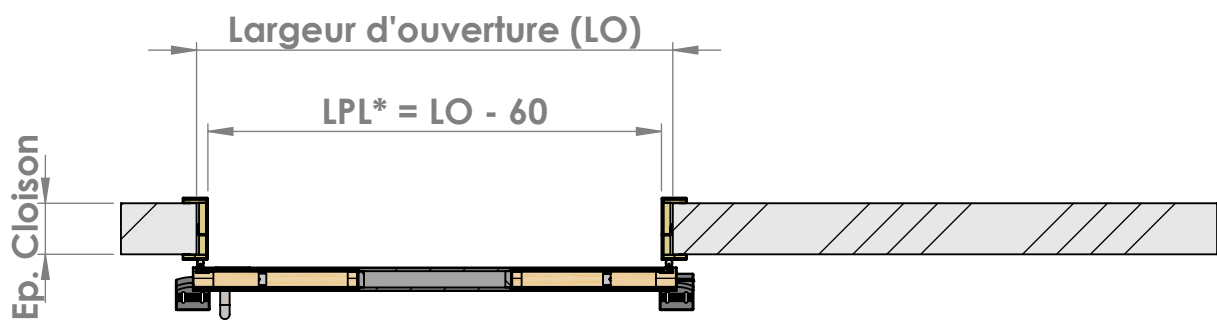

COUPE A-A

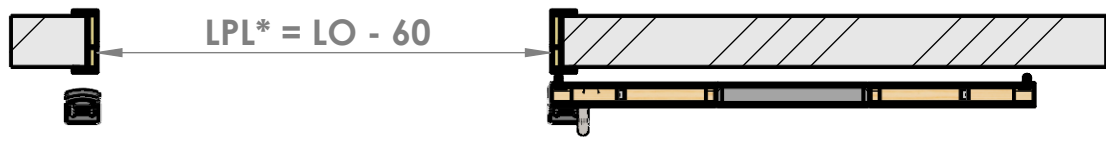

Porte Ouverte

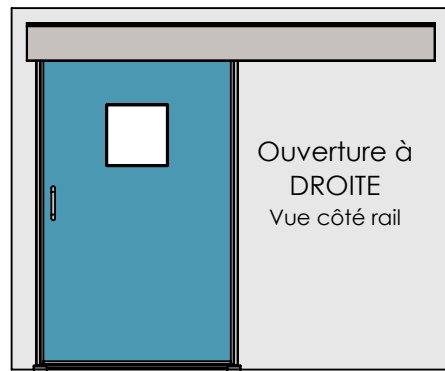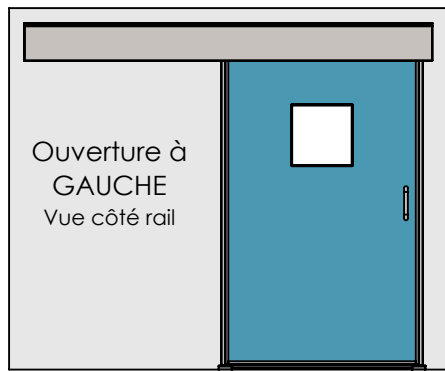


*LPL : Largeur Passage Libre
**HPL : Hauteur Passage Libre

Type Porte :
SP450
Stillroom
1V
à Automatiser

Vantail
Rebordé Inox
Huisserie Inox


SPENLE 
F-57400 SARREBOURG
+33 (0)3 87 25 78 00
www.spenle.fr
info@spenle.fr

Plans de détails

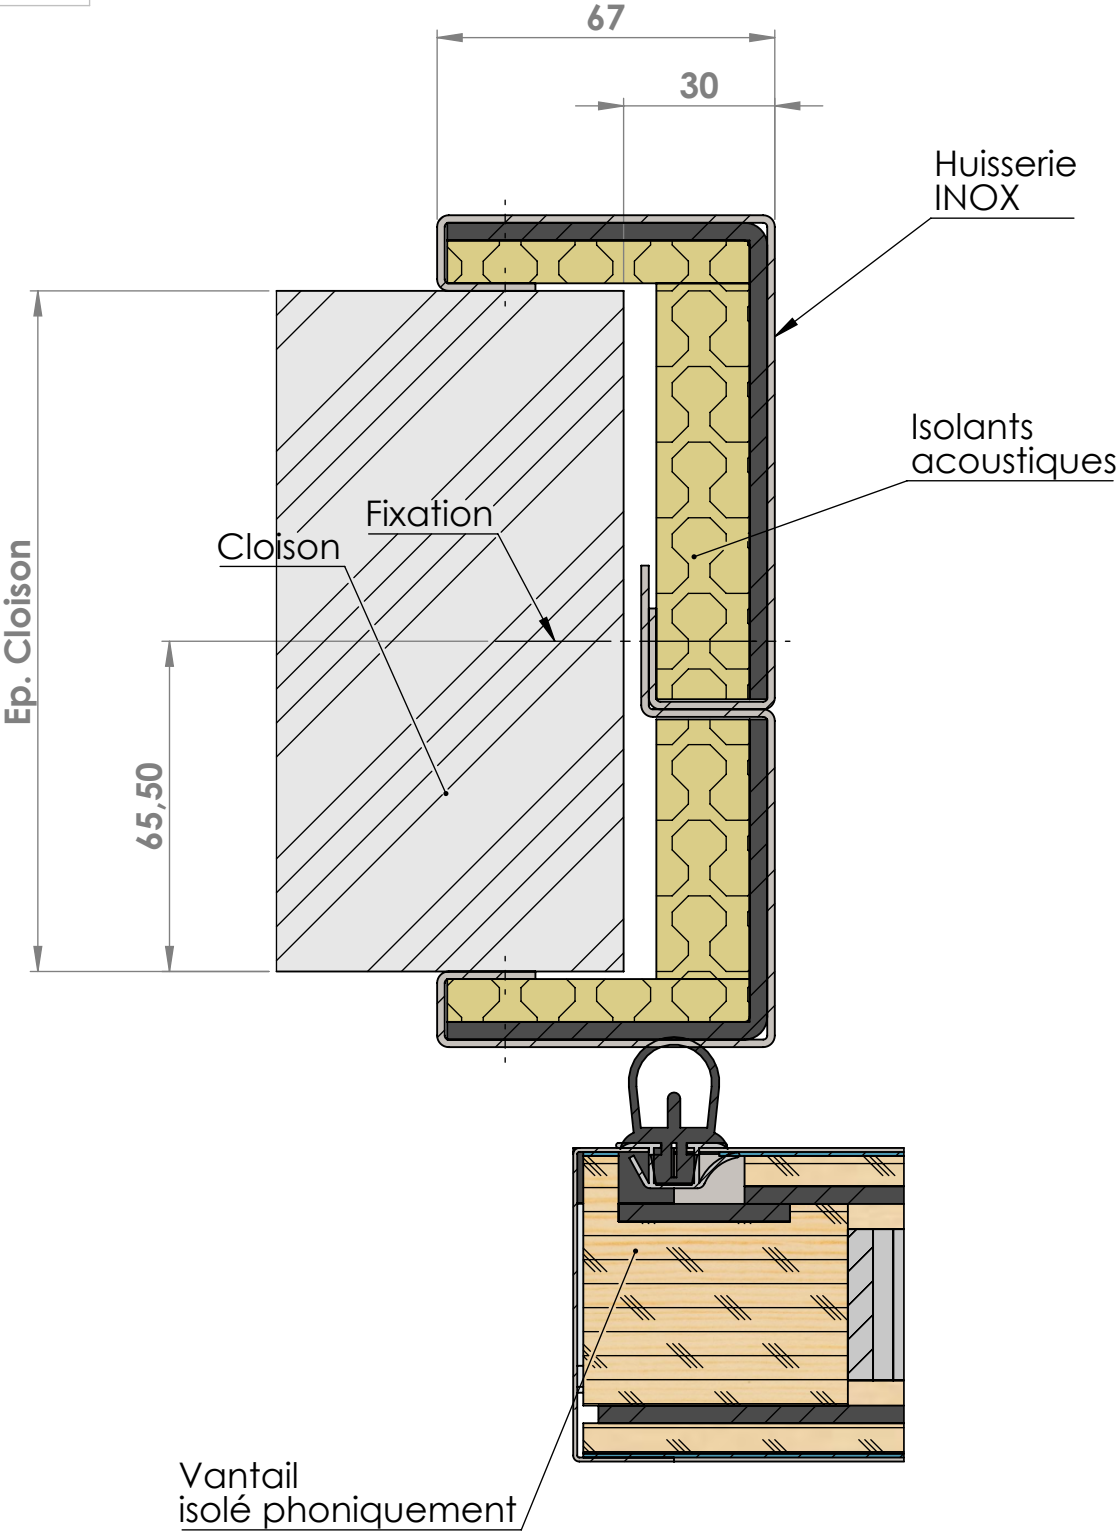

Type Porte :
SP450
Stillroom

Vantail
Rebordé Inox
Huisserie Inox

SPENLE 
F-57400 SARREBOURG
+33 (0)3 87 25 78 00
www.spenle.fr
info@spenle.fr