
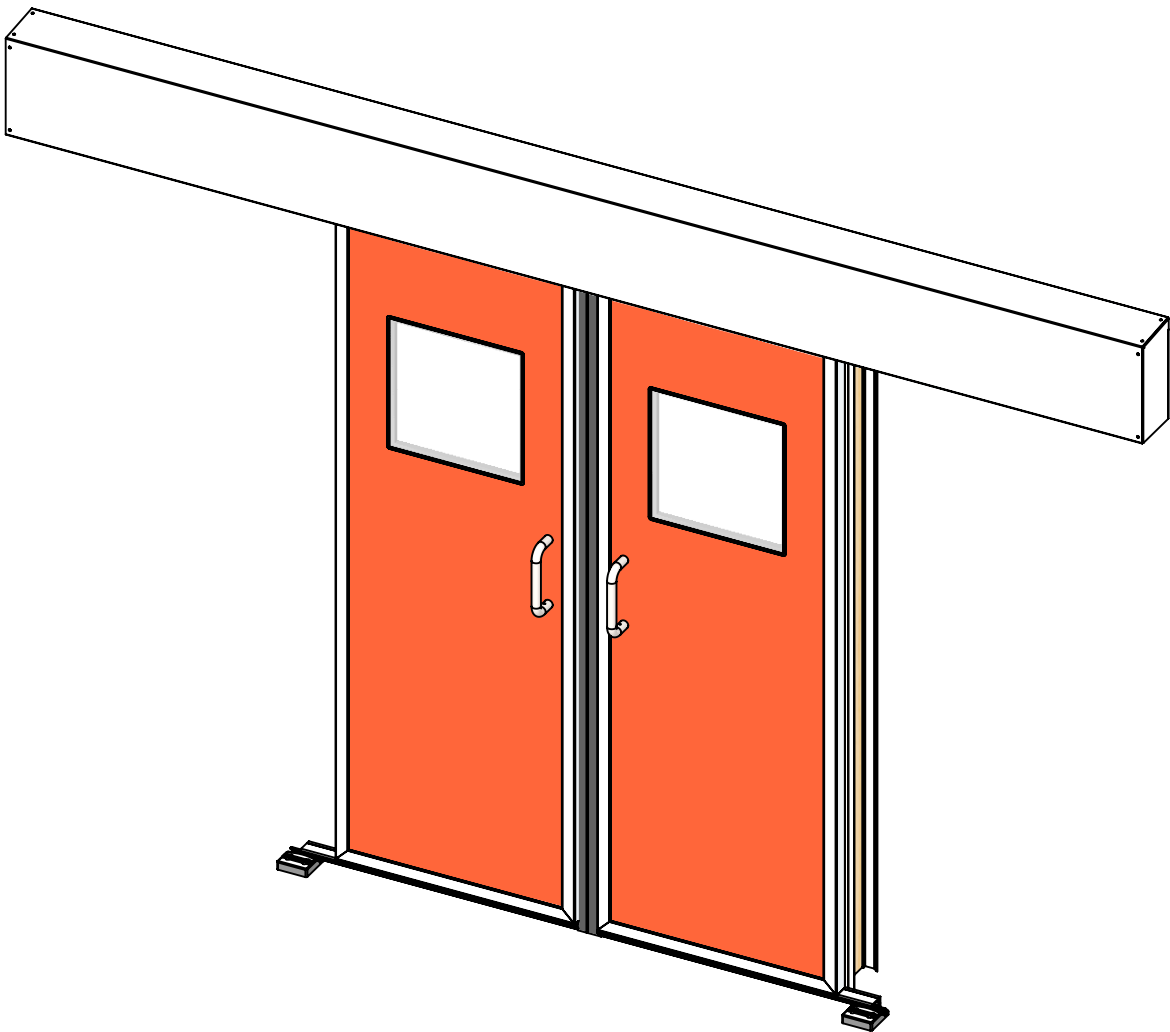


Porte Etanche Coulissante Anti-X SP450X


Manuelle ou à Automatiser

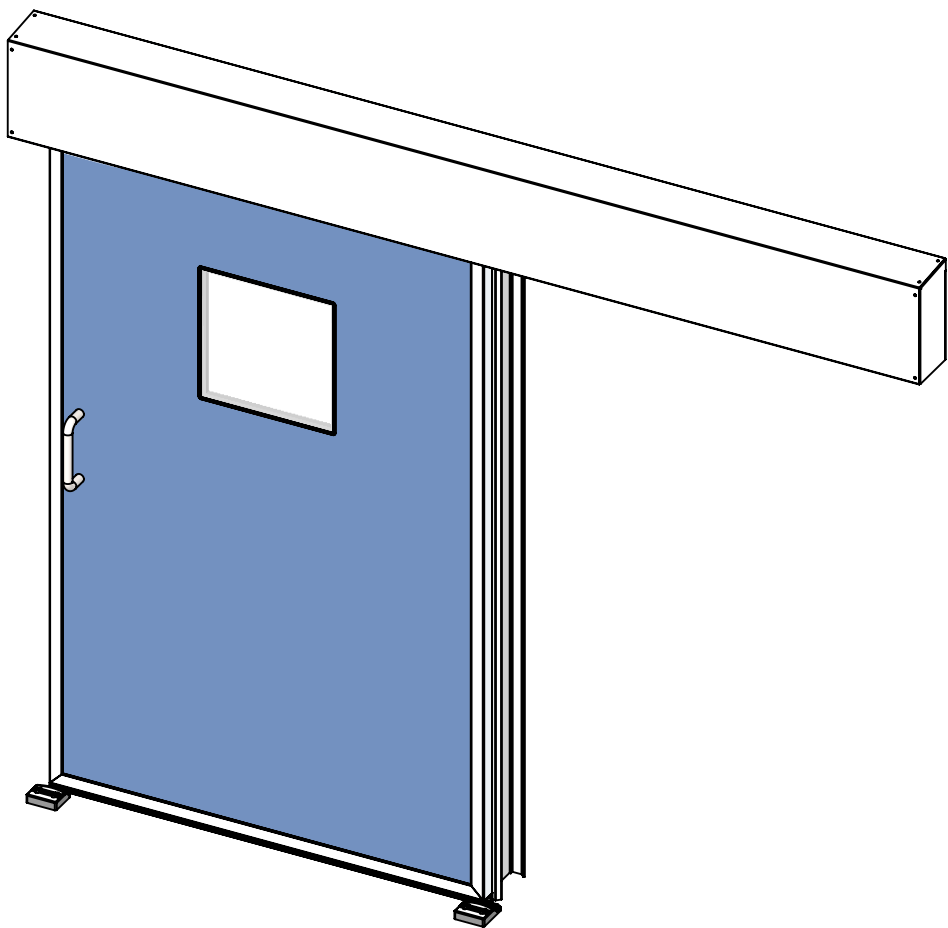


Vantail en :

- Stratifié HPL
- Tôle acier prélaqué
- Tôle alu thermolaqué
- Acrovyn®
- Inox 304L (ou316L)





Radioprotection par blindage plomb de 1 à 4 mm

Type Porte : SP450X	Vantail Rebordé Aluminium	SPENLE  F-57400 SARREBOURG +33 (0)3 87 25 78 00 www.spenle.fr info@spenle.fr
	Huisserie Aluminium	

Vue de Face Côté Rail

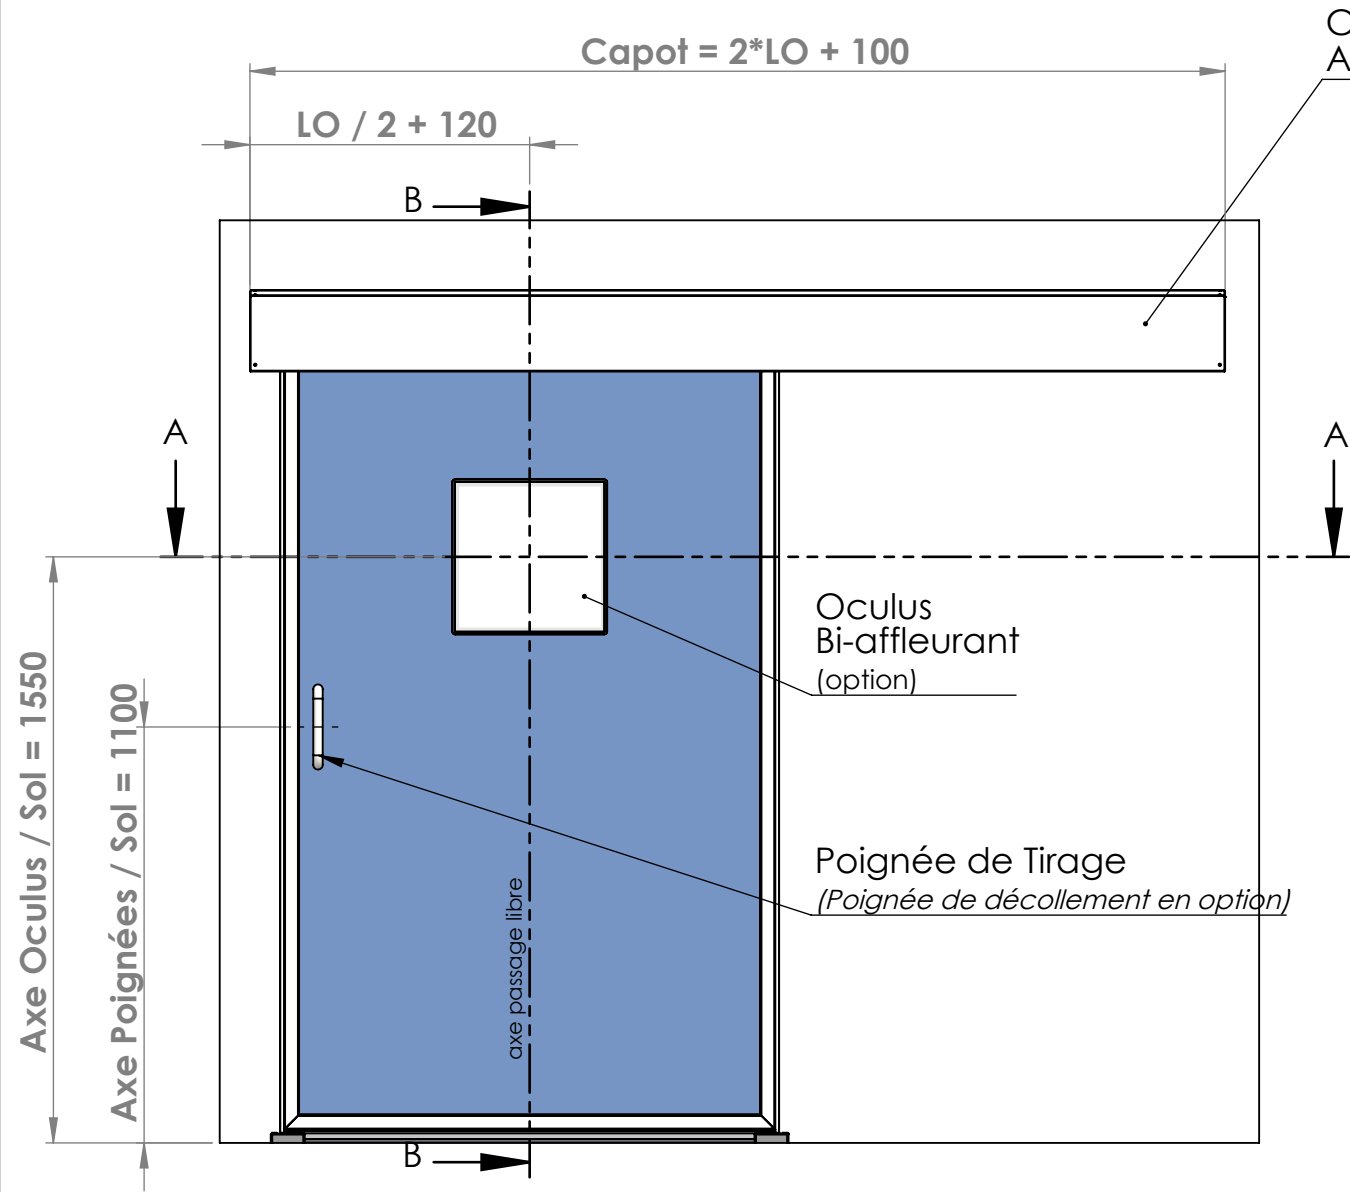


Vue Arrière

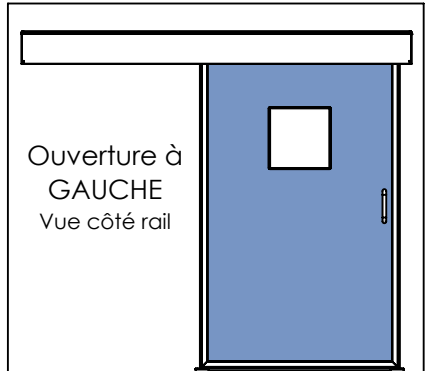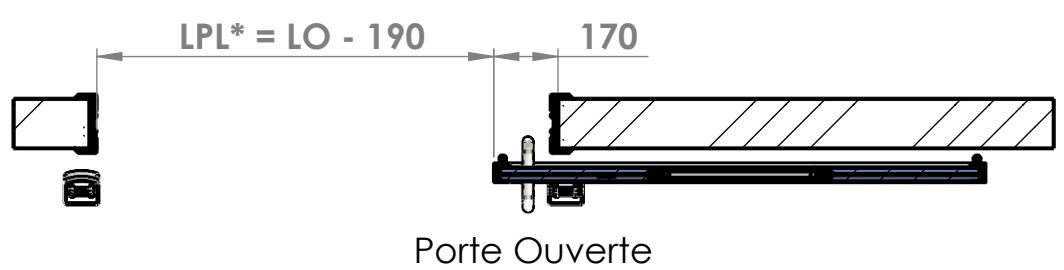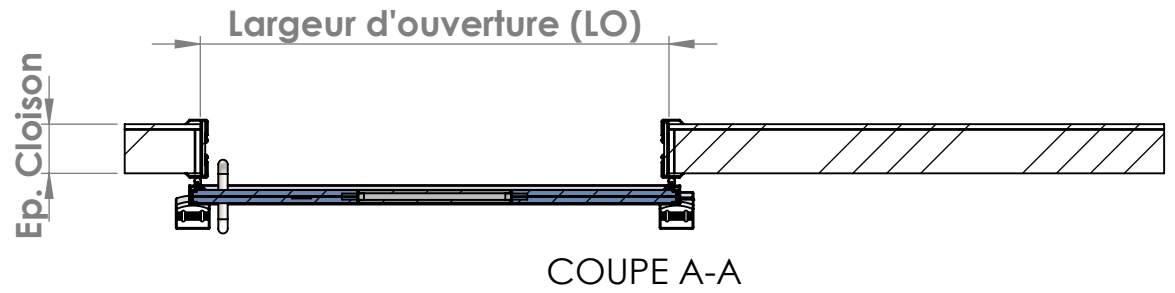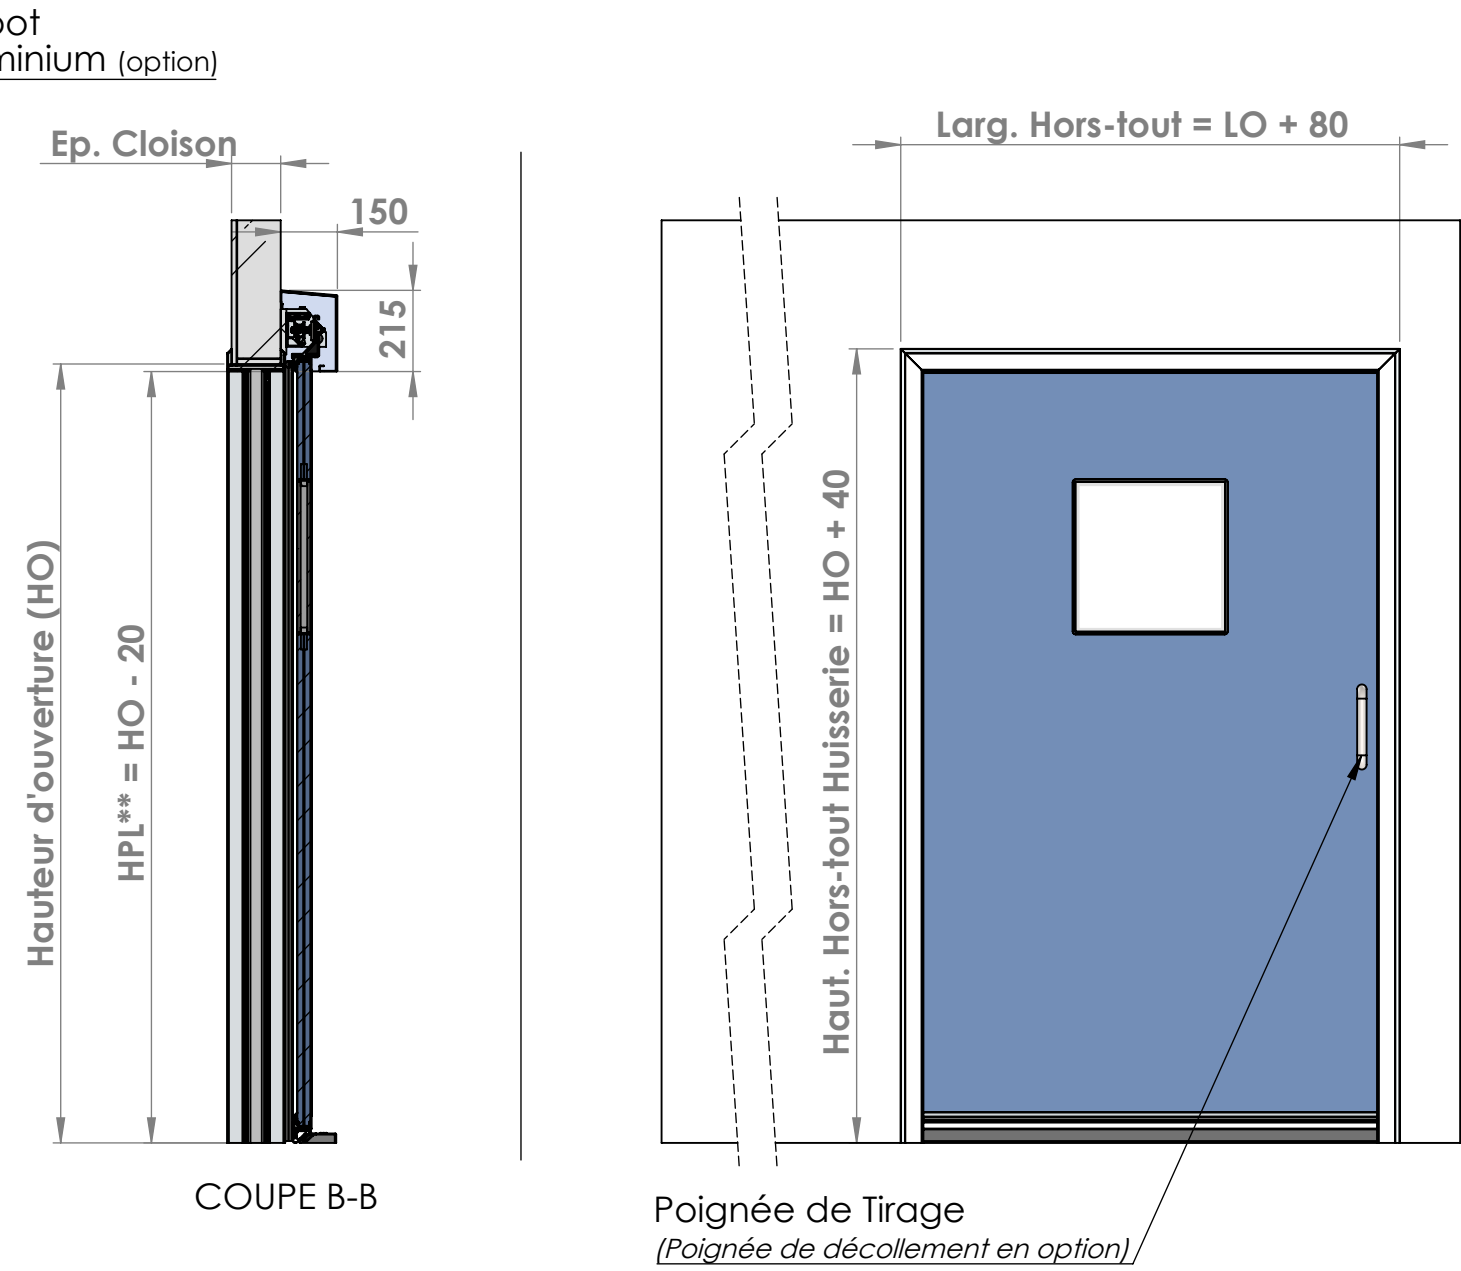



*LPL : Largeur Passage Libre
**HPL : Hauteur Passage Libre

Type Porte :
SP450X
1V
Manuelle


Vantail
Rebordé Aluminium
Huisserie Aluminium

SPENLE 
F-57400 SARREBOURG
+33 (0)3 87 25 78 00
www.spenle.fr
info@spenle.fr


Vue de Face Côté Rail

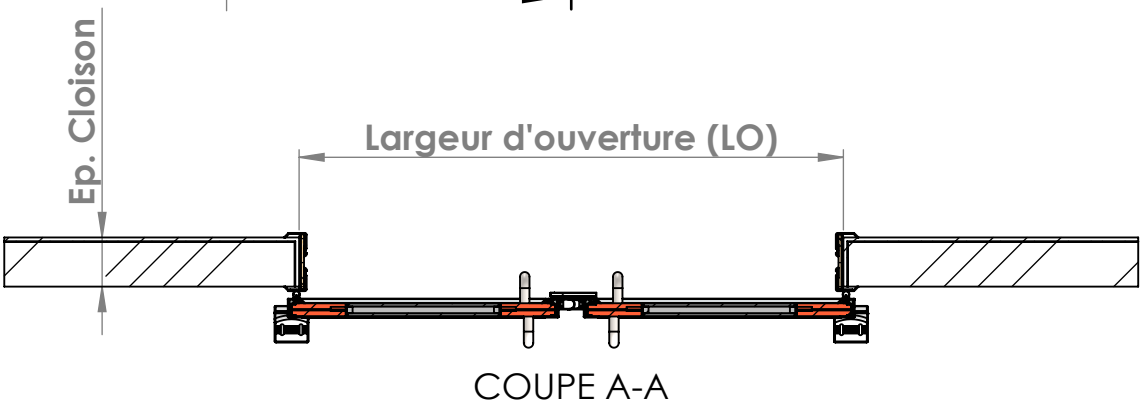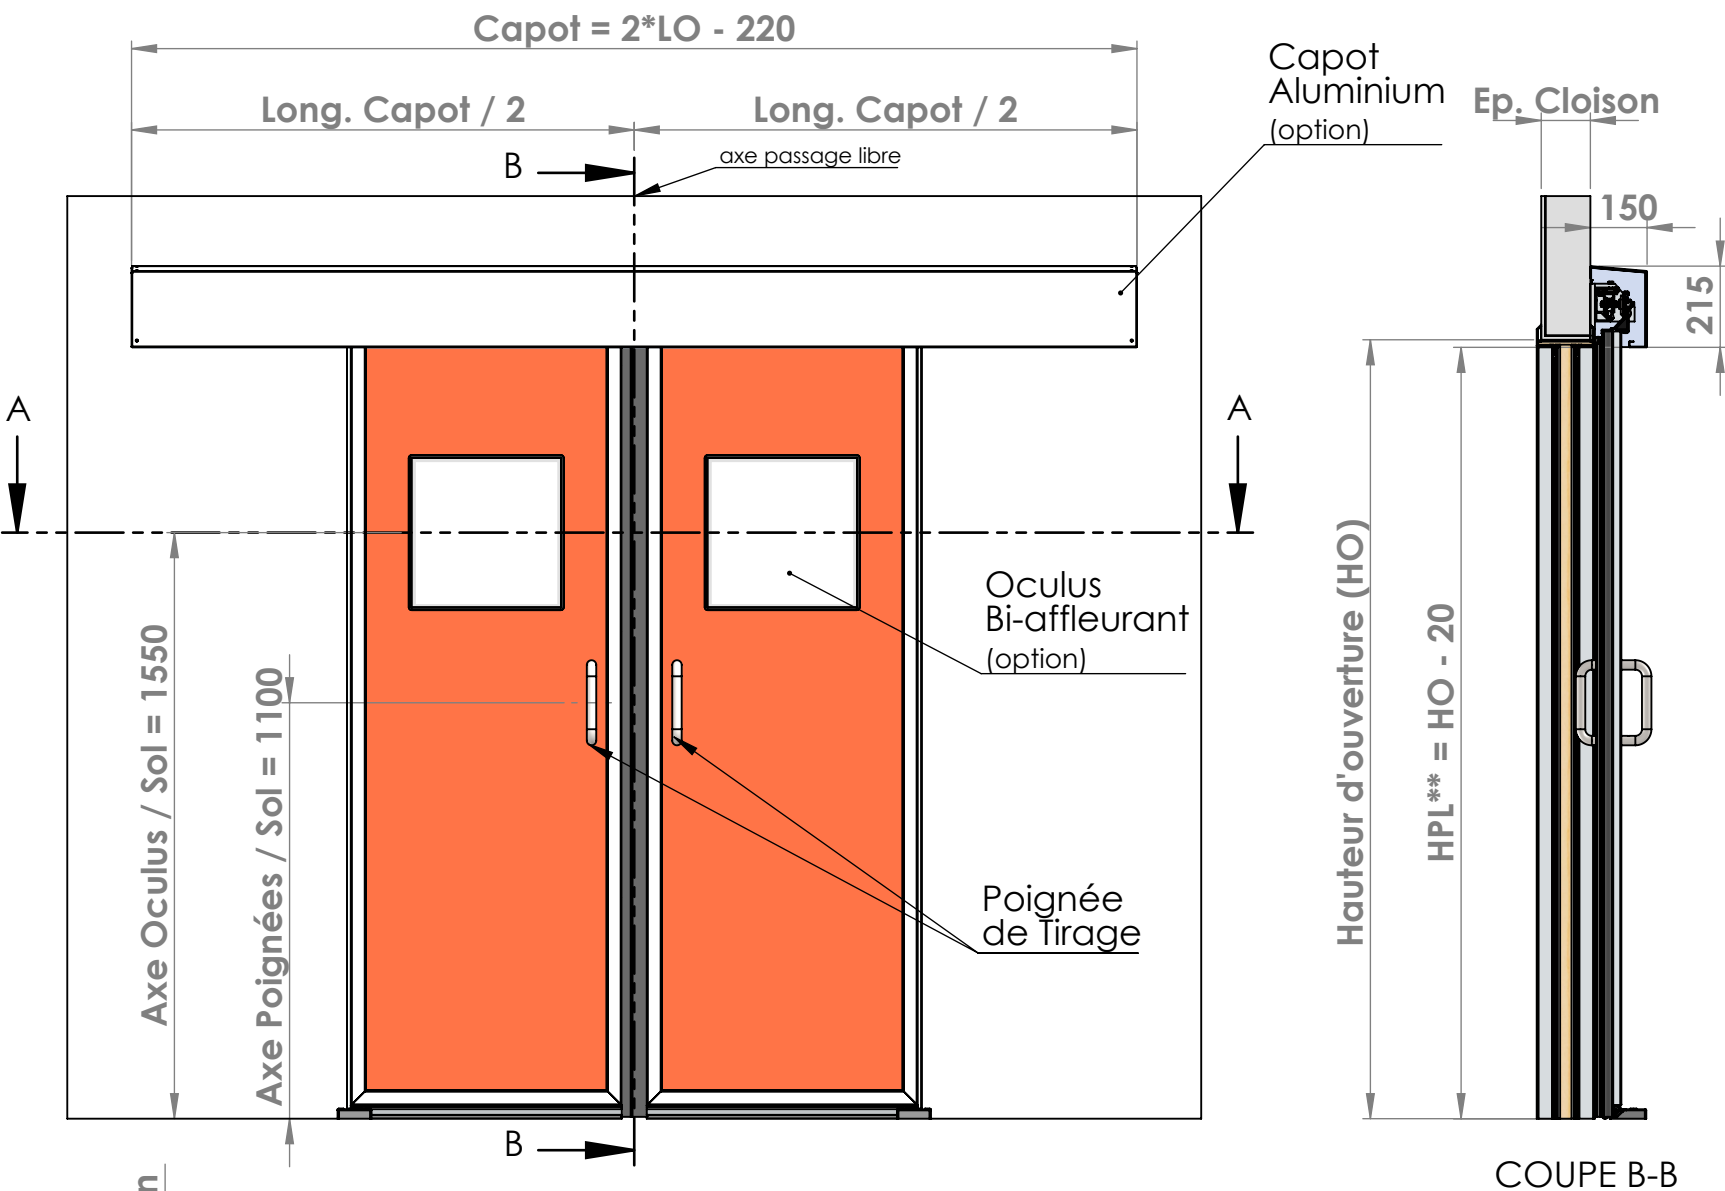


Vue Arrière

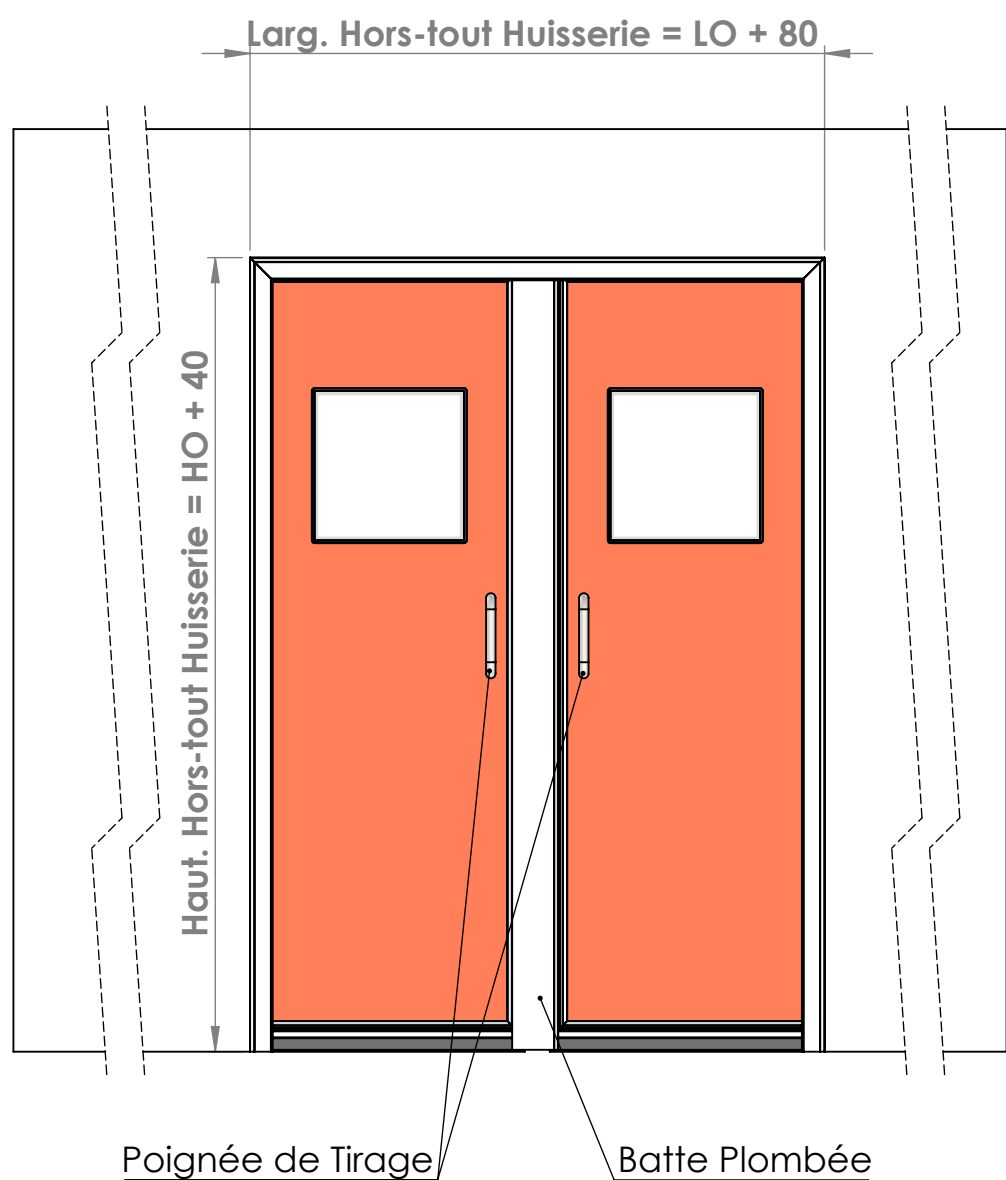


*LPL : Largeur Passage Libre
**HPL : Hauteur Passage Libre

Type Porte : SP450X 2V Manuelle	Vantail Rebordé Aluminium Huisserie Aluminium	SPENLE  F-57400 SARREBOURG +33 (0)3 87 25 78 00 www.spenle.fr info@spenle.fr
--	---	--


Vue de Face Côté Rail

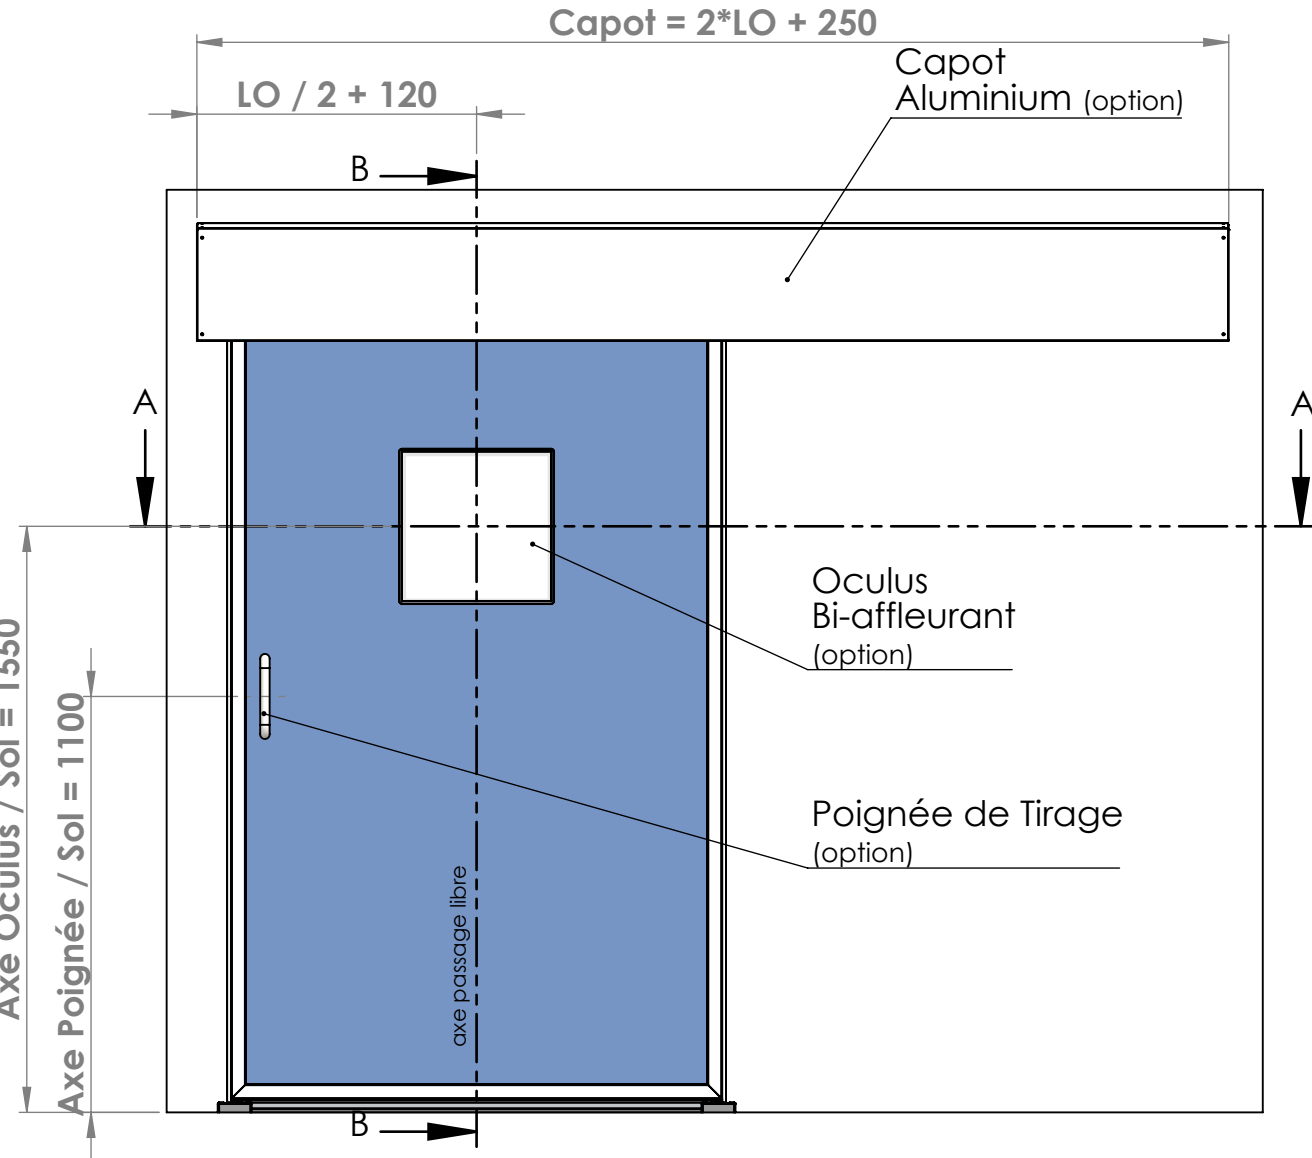





Ep. Cloison

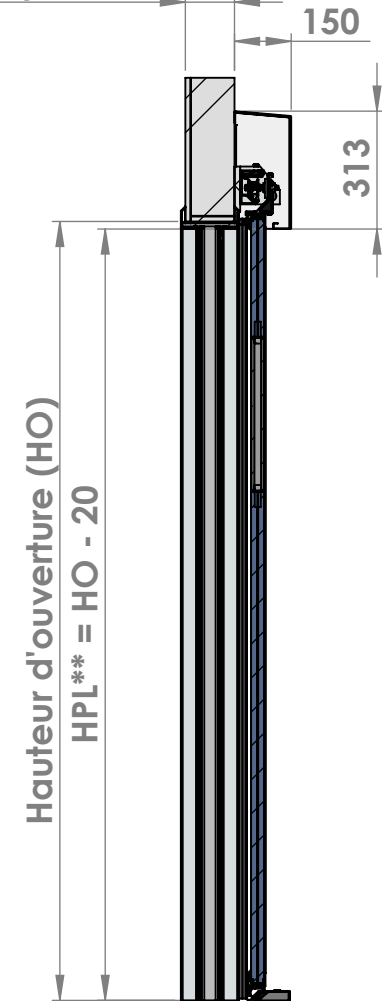

Larg. Hors-tout Huisserie = LO + 80

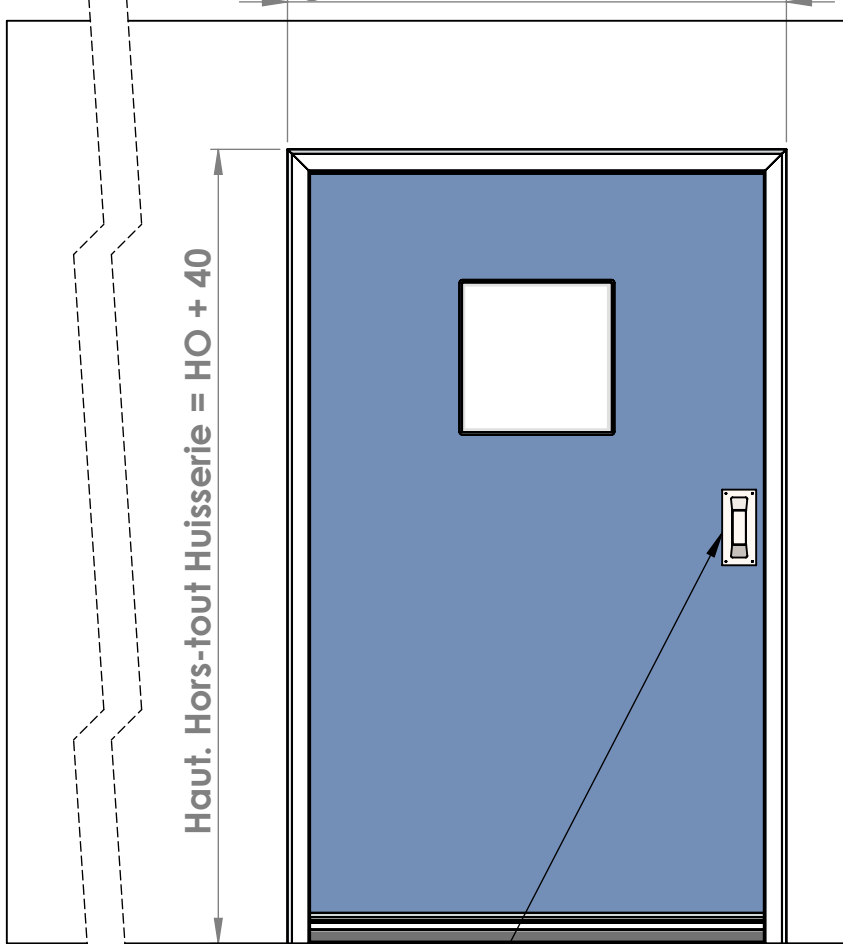

Poignée Cuvette Intérieure (option)

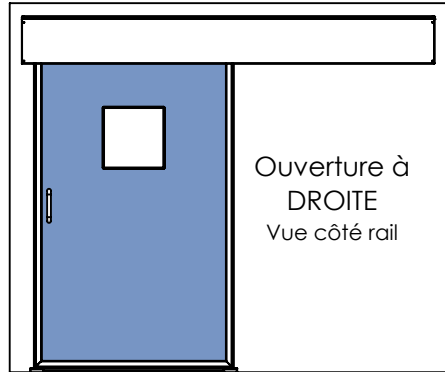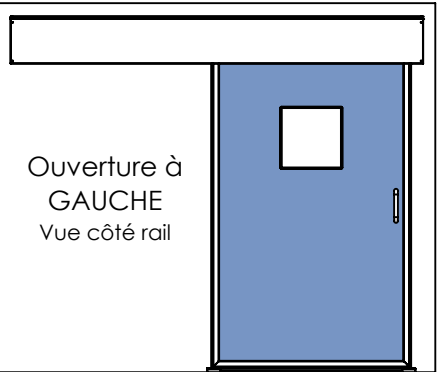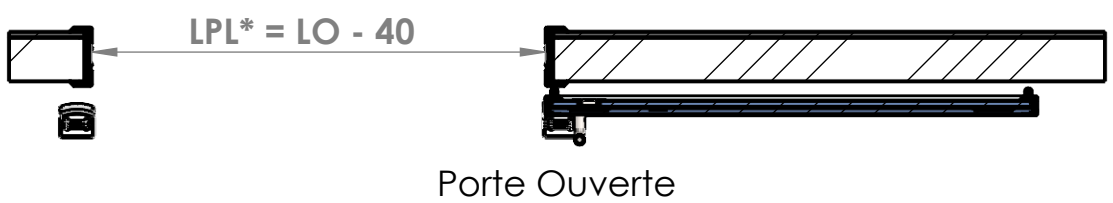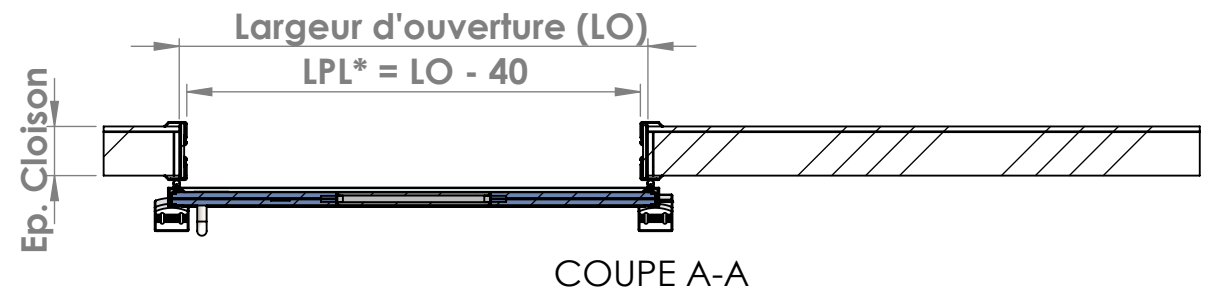



*LPL : Largeur Passage Libre
**HPL : Hauteur Passage Libre

Type Porte :
SP450X 1V
à Automatiser



Vantail
Rebordé Aluminium
Huisserie Aluminium

SPENLE 
F-57400 SARREBOURG
+33 (0)3 87 25 78 00
www.spenle.fr
info@spenle.fr

Vue de Face Côté Rail

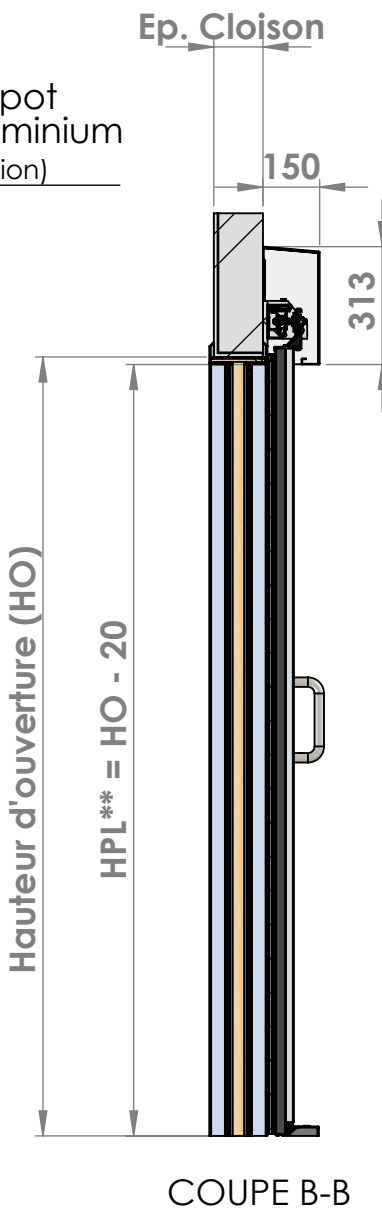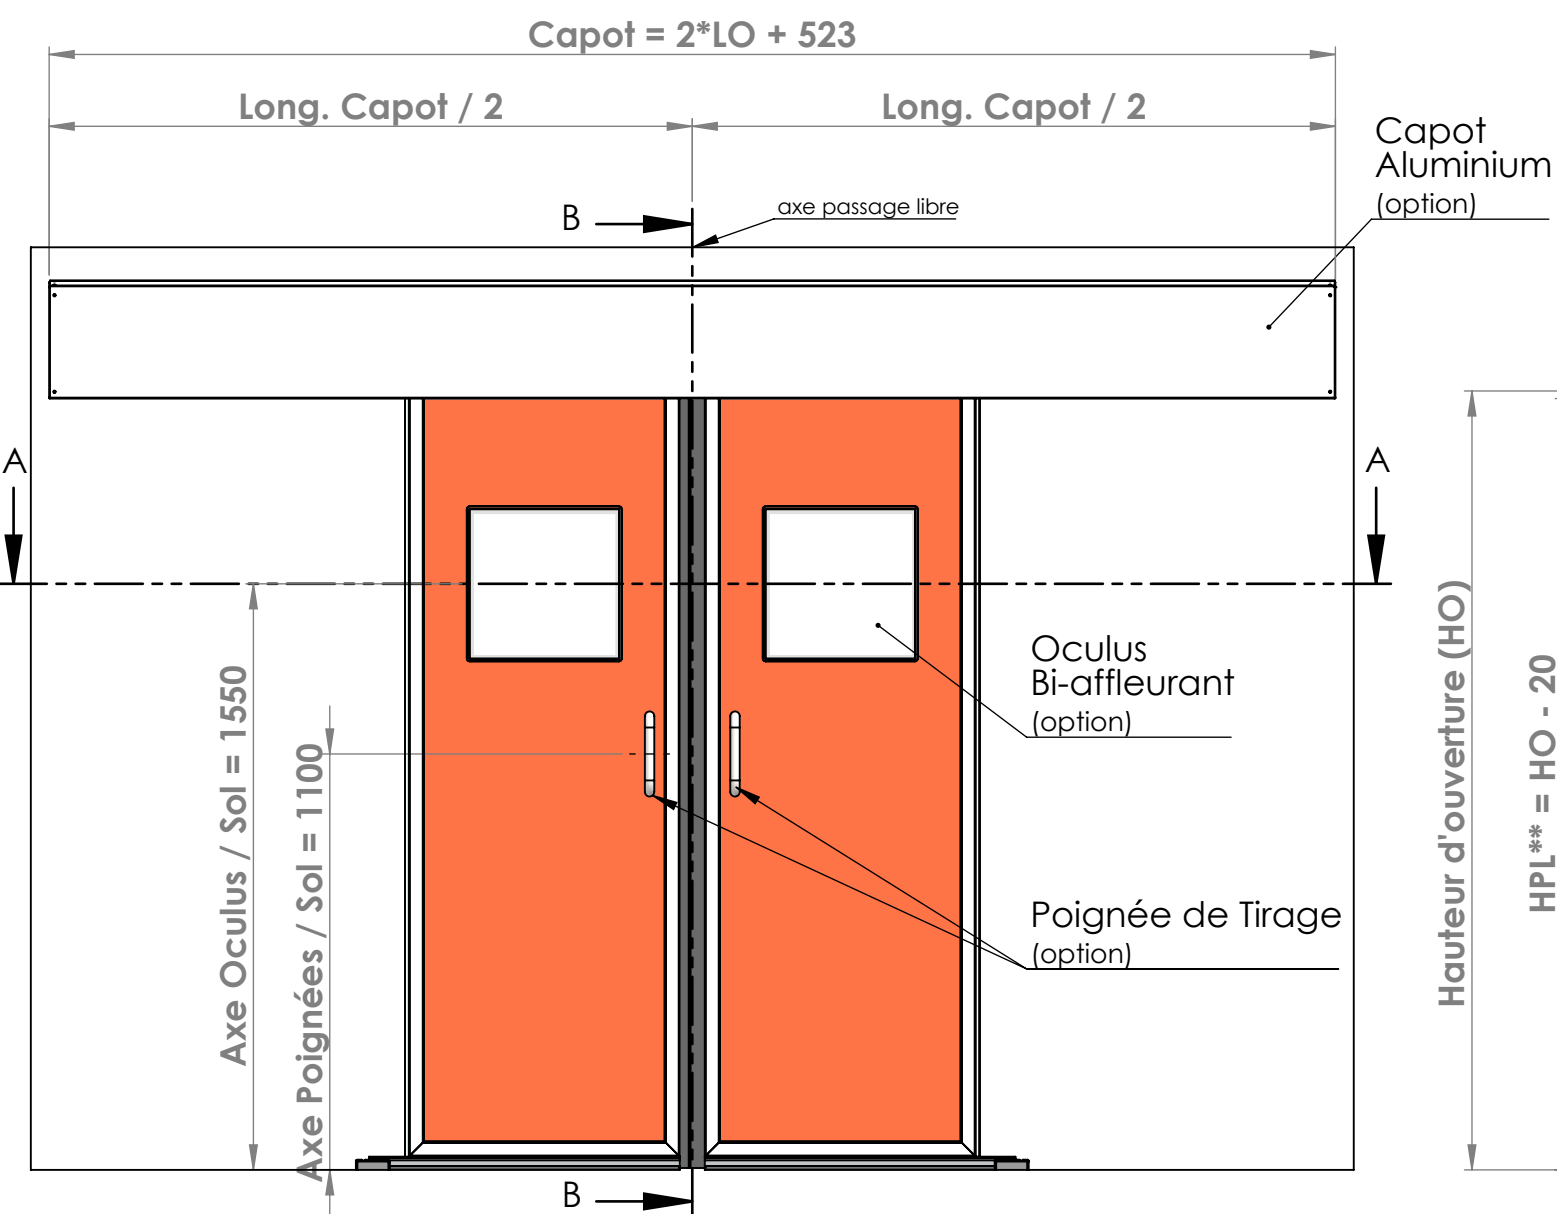


Vue Arrière

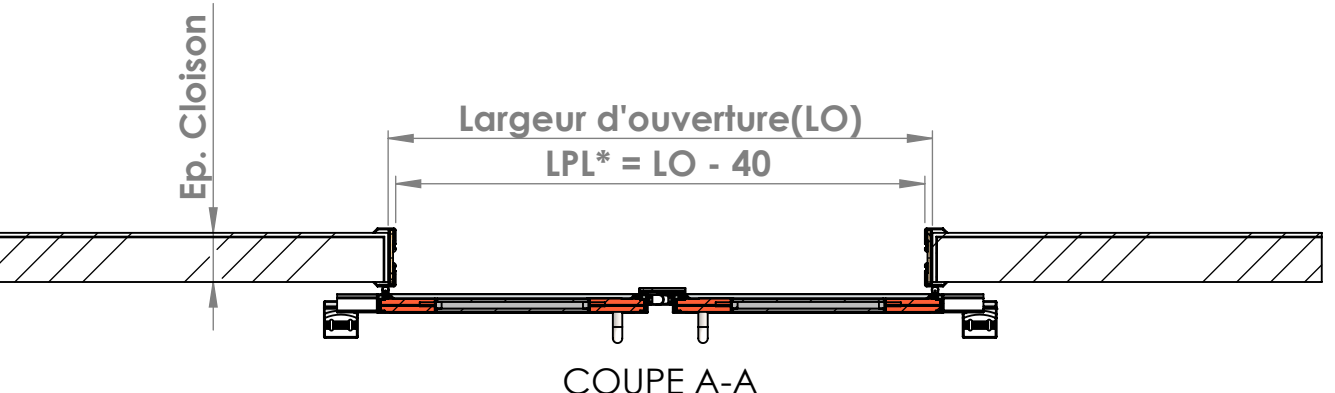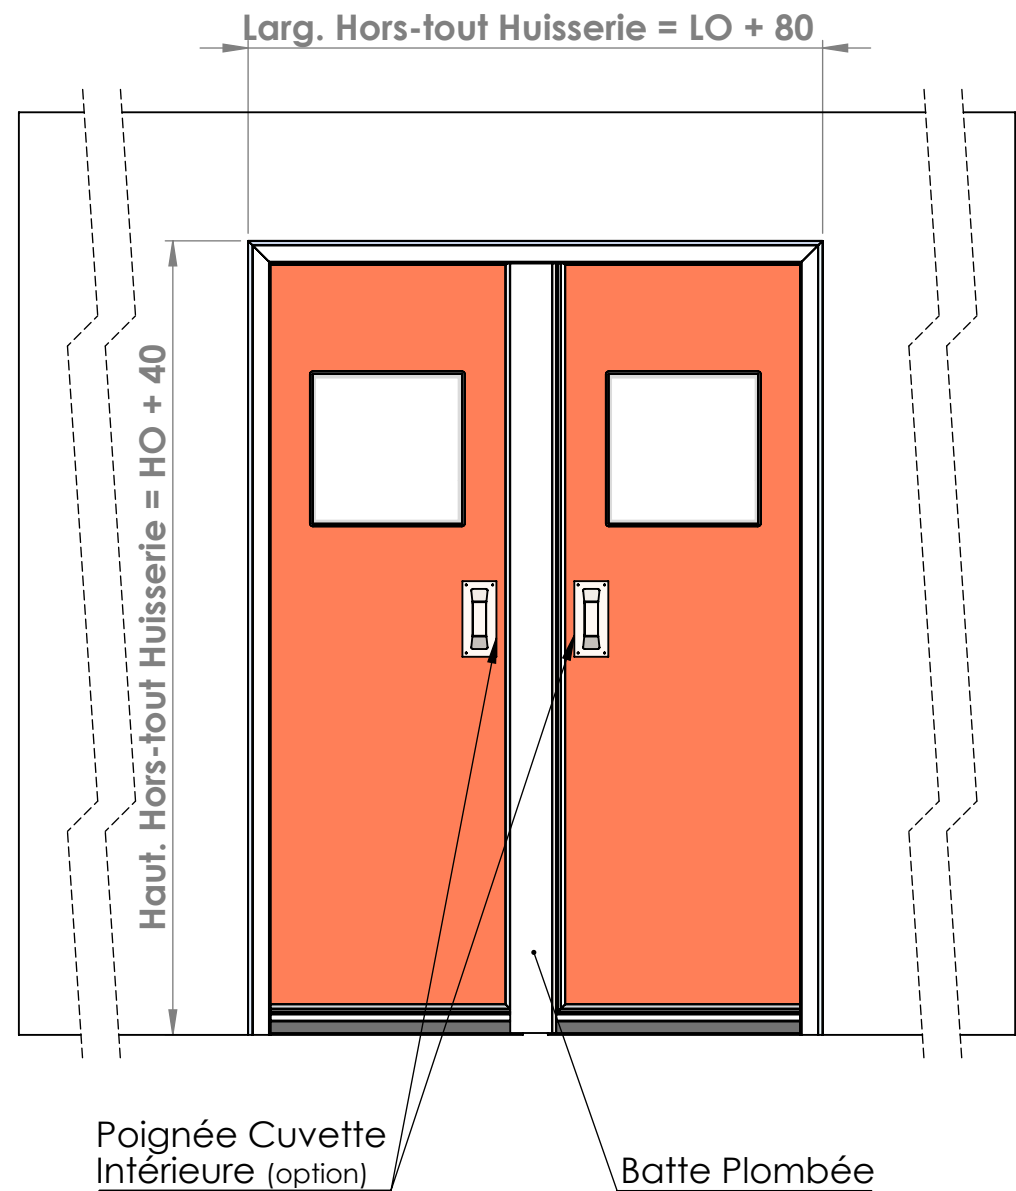

*LPL : Largeur Passage Libre
**HPL : Hauteur Passage Libre


Type Porte :
**SP450X
2V**
à Automatiser

Vantail
Rebordé Aluminium
Huisserie Aluminium


SPENLE 
F-57400 SARREBOURG
+33 (0)3 87 25 78 00
www.spenle.fr
info@spenle.fr

Plans de détails - Radioprotection

Huisserie

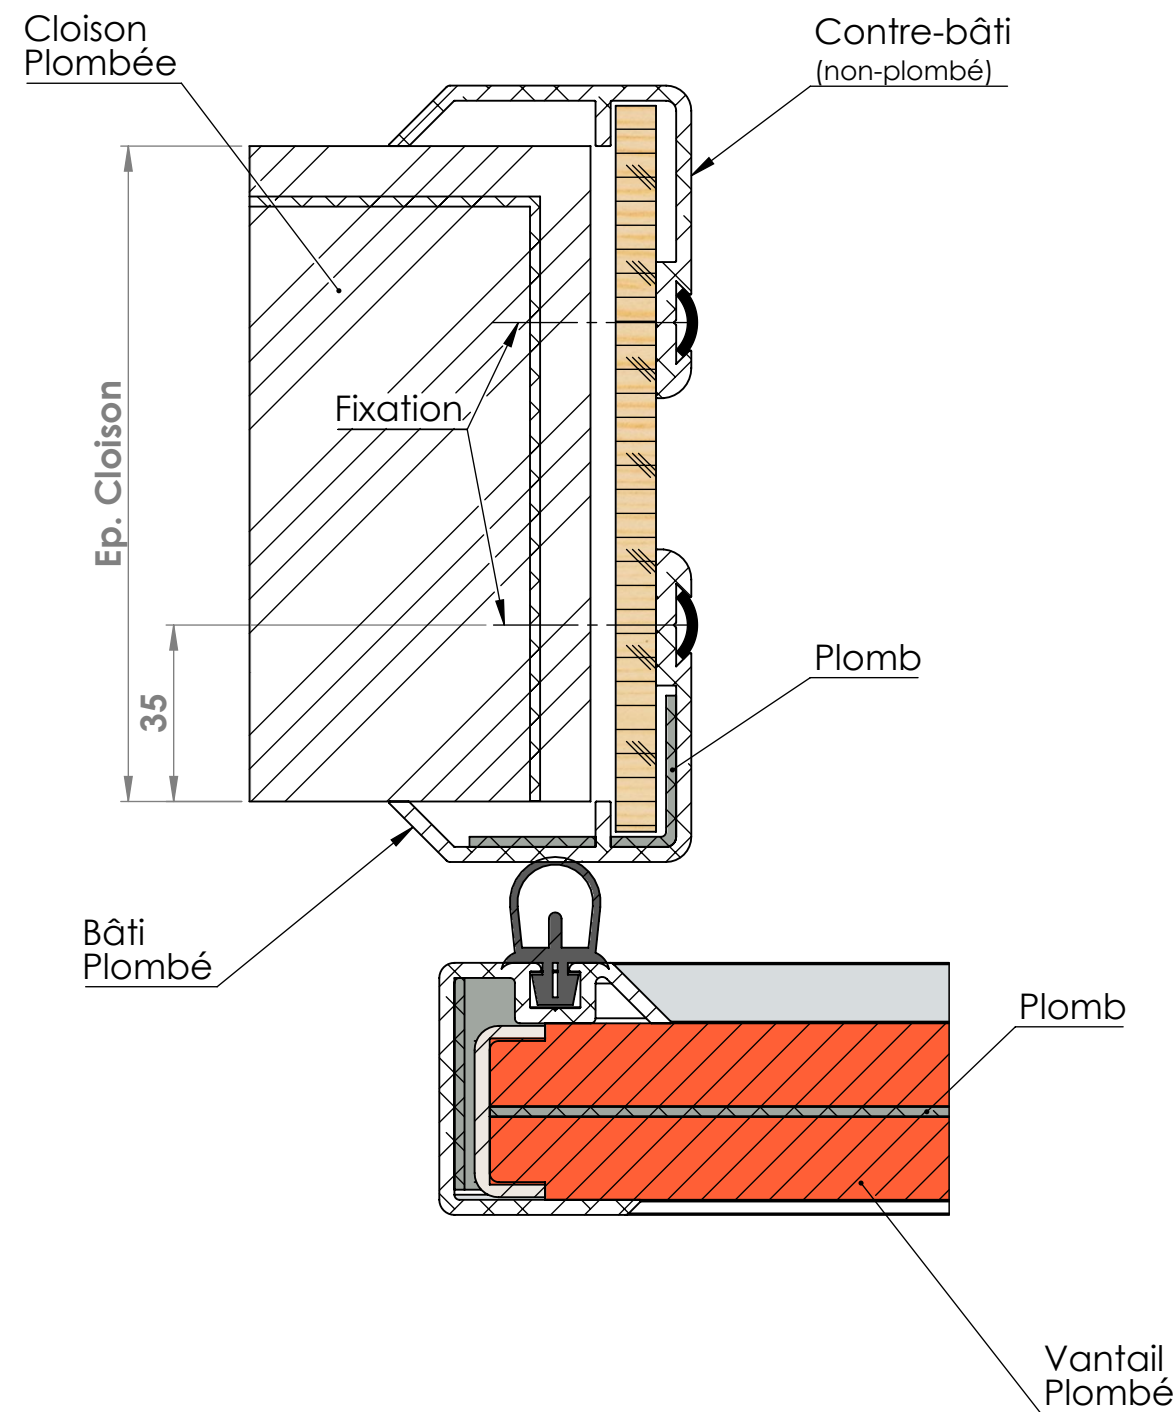

SP450X-2V

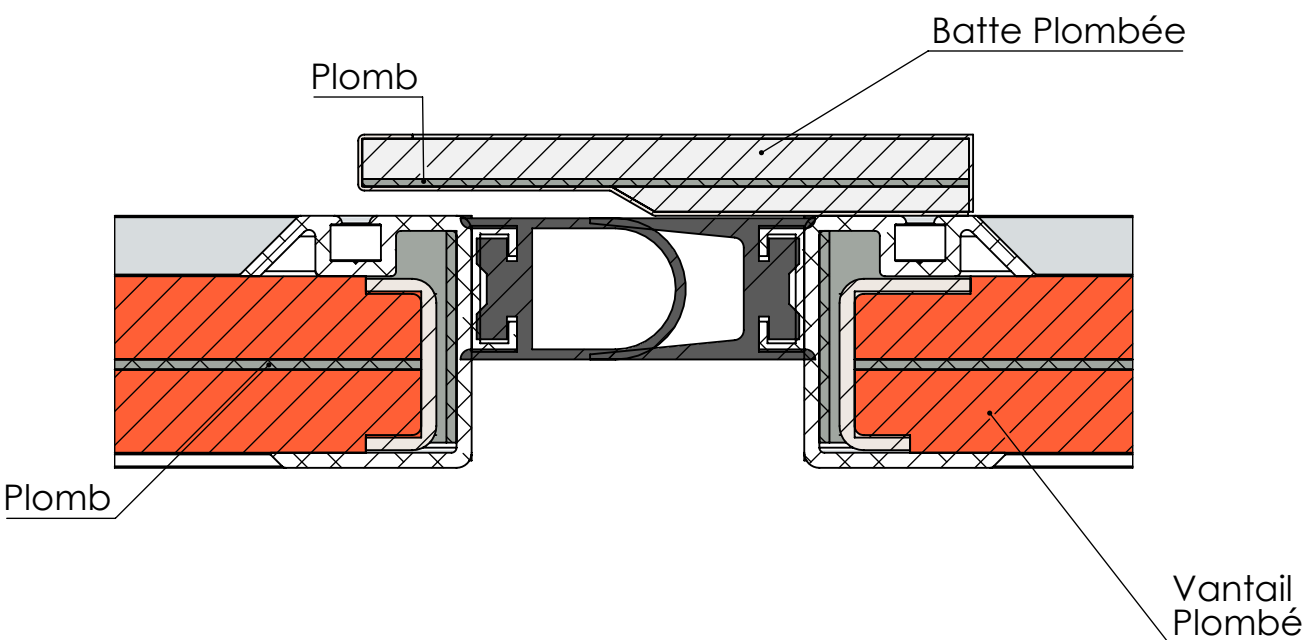

Type Porte :

SP450X

Vantail
Rebordé Aluminium
Huisserie Aluminium



F-57400 SARREBOURG
+33 (0)3 87 25 78 00
www.spenle.fr
info@spenle.fr